


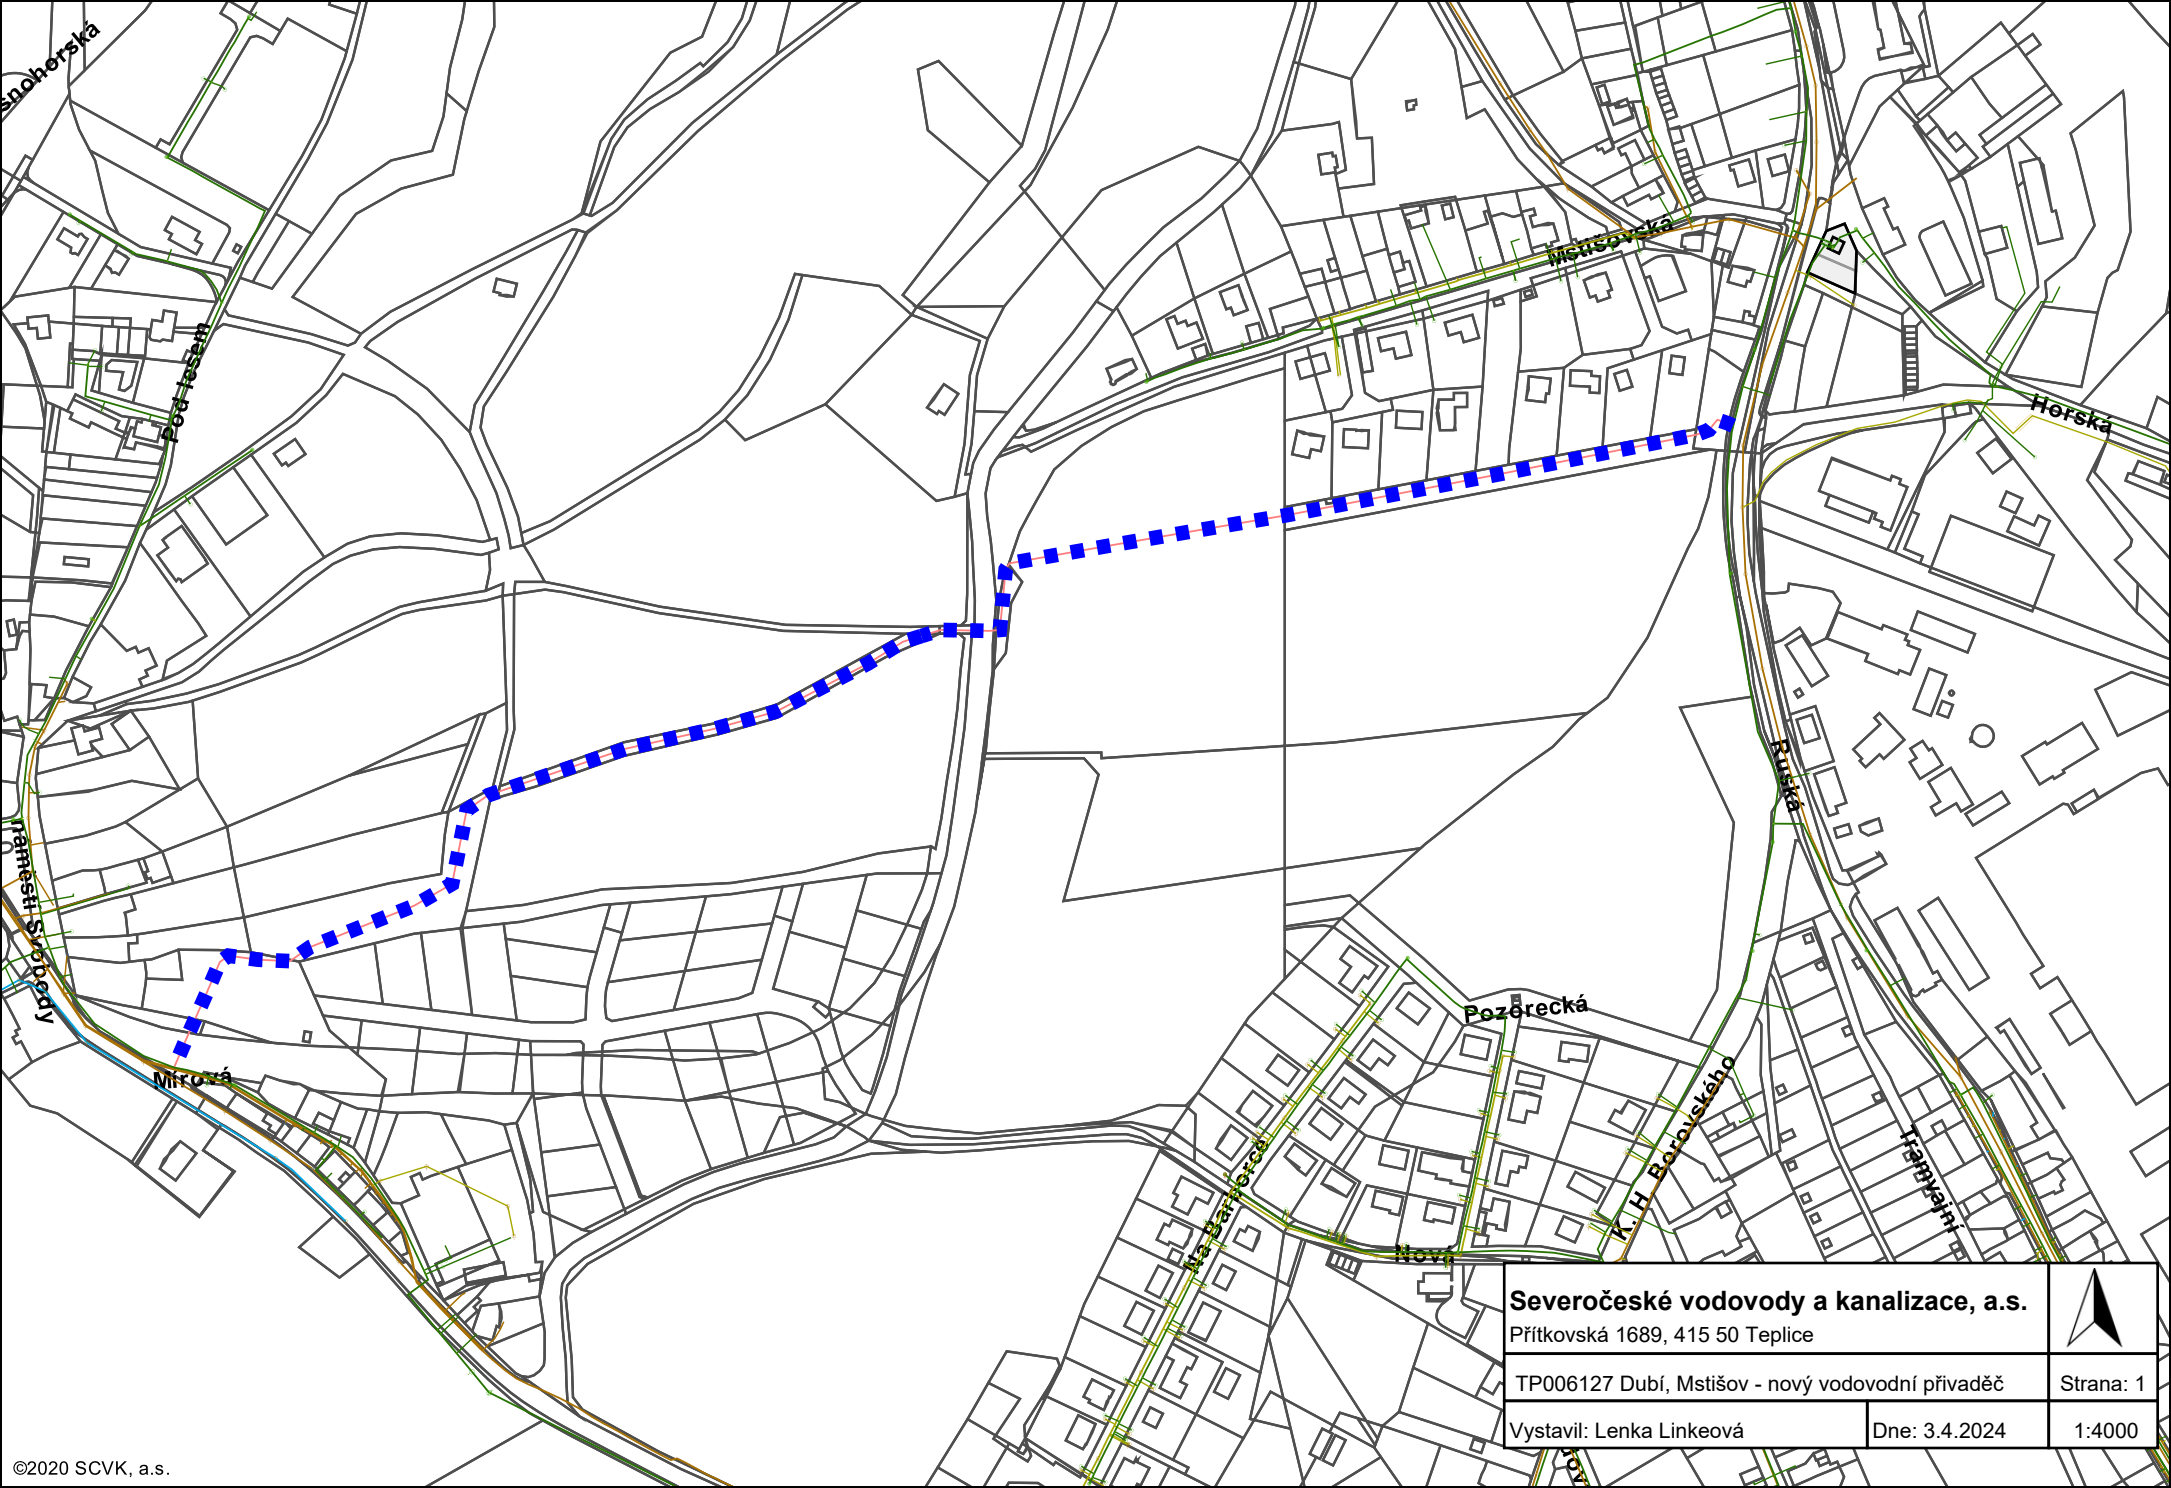

Severočeské vodovody a kanalizace, a.s.

Průtkovská 1689, 415 50 Teplice



TP006127 Dubí, Mstišov - nový vodovodní přivaděč

Strana: 1

Vystavil: Lenka Linkeová

Dne: 3.4.2024

1:4000