

Krajský úřad Ústeckého kraje

Velká Hradební 3118/48, 400 02 Ústí nad Labem
odbor dopravy a silničního hospodářství

Dle rozdělovníku

Datum: 4. května 2021
Spisová značka: KUUK/058288/2021/2
Číslo jednací: KUUK/059161/2021
Vyřizuje/linka: Ing. Jiří Bárta/329

Opatření obecné povahy

Krajský úřad Ústeckého kraje, odbor dopravy a silničního hospodářství (dále jen „Krajský úřad“), jako příslušný správní úřad ve věcech stanovení místní a přechodné úpravy provozu na pozemních komunikacích - silnicích I. třídy dle ustanovení § 77 odst. 1 písm. b a § 124 odst. 4 písm. b zákona č. 361/2000 Sb., o provozu na pozemních komunikacích a o změnách některých zákonů (zákon o silničním provozu), a po projednání s Policií ČR, Krajským ředitelstvím policie Ústeckého kraje, Územním odborem Teplice, Dopravním inspektorátem (dále jen „Krajského ředitelství policie“) dne 21. dubna 2021 pod č.j. KRPU-66265-1/ČJ-2021-040906,

stanovuje přechodnou úpravu provozu

na pozemní komunikaci, spočívající v dočasném osazení přechodného dopravního značení či zařízení v přesné specifikaci a umístění dle vloženého Dopravně inženýrského řešení

Silnice: I/8
Lokalita: Dubí
Důvod: rekonstrukce chodníků a veřejného osvětlení
Termín: 14. 6. 2021 – 31. 12. 2021
Navrhovatel: TELKONT s.r.o., IČ: 254 67 069, se sídlem U Pivovaru 136, 415 01 Teplice (odpovědná osoba pan Ivan Picur – mobil 776 291 154)
Název akce: Dubí – Rekonstrukce chodníku v ulici Ruská

při dodržení těchto podmínek:

1. Stanovené přechodné dopravní značení bude umístěno pouze po dobu trvání akce a ve stanoveném termínu. Po ukončení prací či uplynutí stanoveného termínu bude přechodné dopravní značení neprodleně odstraněno.
2. Rozměry a provedení dopravních značek či dopravního zařízení musí být v souladu s Vyhláškou č. 294/2015 Sb., kterou se provádějí pravidla provozu na pozemních komunikacích, dále v souladu s ČSN EN 12899-1 a v souladu s technickými podmínkami TP 66 – Zásady pro přechodné dopravní značení na pozemních komunikacích
3. K označení bude použito reflexních dopravních značek (min. třídy R2) v základních velikostech. K označení nesmí být použito nečitelného či poškozeného dopravního značení, značky a zábrany musí být zajištěny proti posunutí vlivem povětrnosti.
4. Výrobu, osazení, průběžnou údržbu a následné včasné odstranění předmětného přechodného dopravního značení zajišťuje na své vlastní náklady navrhovatel.

Osazení bude provedeno nejdříve po nabytí účinnosti tohoto Opatření obecné povahy, a to v rozsahu výše uvedeného termínu.

5. Skutečnou dobu trvání dopravního omezení je povinen správce komunikace (§124, odst. 3 zákona o silničním provozu) zadat do aplikace Národního dopravního informačního centra (NDIC, <http://jsu.jsdi.cz>), Slovenská 7/1124, 702 00 Ostrava – Přívoz. V nutných případech lze tyto operativní změny hlásit telefonicky na NDIC (596 663 550-556).

ODŮVODNĚNÍ

Krajský úřad Ústeckého kraje stanovil přechodnou úpravu provozu na základě podnětu žadatele po písemném vyjádření Krajského ředitelství policie.

V souladu s ustanovením § 77 odst. 5 zákona o silničním provozu nedoručoval zdejší úřad návrh opatření obecné povahy a nevyzýval dotčené osoby k podávání připomínek nebo námitek.

POUČENÍ

Podle § 173, odst. 2 zákona č. 500/2004 Sb., správní řád, ve znění pozdějších předpisů, nelze proti opatření obecné povahy podat opravný prostředek.

Toto opatření musí být vyvěšeno po dobu 15 dnů na úřední desce orgánu, který písemnost doručuje a zveřejněna způsobem umožňujícím dálkový přístup.

V souladu s ustanovením § 77 odst. 5 zákona o silničním provozu nabývá toto opatření obecné povahy účinnosti pátým dnem po dni vyvěšení.

Mgr. Petra Kudrnová
vedoucí oddělení pozemních komunikací

Příloha:

Stanovisko PČR a odsouhlasená schémata umístění DZ

Na úřední desce příslušného úřadu, vyvěšeno dne: sejmuto dne:
(razítko, podpis orgánu, který potvrzuje vyvěšení a sejmutí oznámení)

Na úřední desce vyvěsí:

- Krajský úřad Ústeckého kraje, Velká Hradební 3118/48, 400 02 Ústí nad Labem (termín vyvěšení na této desce je rozhodný z hlediska řádného doručení předmětného opatření obecné povahy)
- Město Dubí, Ruská 264/128, 41701 Dubí

Po nabytí účinnosti obdrží:

Navrhovatel: - TELKONT s.r.o., U Pivovaru 136, 415 01 Teplice

Na vědomí: - Krajské ředitelství policie Ústeckého kraje, Územní odbor vnější služby -
dopravní inspektorát, Husitská 708/5, 415 01 Teplice,
- Ředitelství silnic a dálnic ČR, Správa Chomutov, Kochova 3975, 430 01
Chomutov



Pomáhat a chránit

KŘP ÚSTECKÉHO KRAJE

Územní odbor Teplice
dopravní inspektorát

Č. j. KRPU-66265-1/ČJ-2021-040906

Teplice 21. dubna 2021
Počet stran: 2

Značky Dubí spol. s r.o.

Ruská 323/94a

417 02 Dubí 2

Stanovisko ke zvláštnímu užívání silnice č. I/8 v ulici Ruská, k.ú. Dubí – rekonstrukce chodníku podél komunikace, výstavba ostrůvku na přechodu pro chodce

Policie České republiky Dopravní inspektorát v Teplicích po posouzení Vaší žádosti z hlediska bezpečnosti a plynulosti provozu na pozemních komunikacích a v souladu s ustanovením § 25 odst. 1 zákona č. 13/1997 Sb., o pozemních komunikacích v platném znění souhlasí se zvláštním užíváním výše uvedené komunikace **do 31.12.2021**, neboť odpovídá obecným požadavkům na bezpečnost a plynulost provozu na pozemních komunikacích.

Současně podle ustanovení § 77 odst. 2 písm. b) zákona č. 361/2000 Sb., o provozu na pozemních komunikacích Dopravní inspektorát Teplice doporučuje stanovení přechodného dopravního značení dle předloženého návrhu.


Na příslušném silničním správním úřadu je nutno zjistit další případné akce v předmětné lokalitě, které by mohly být v kolizi s výše uvedenou akcí.

Toto stanovisko nenahrazuje stanovení přechodné úpravy provozu a rozhodnutí o povolení zvláštního užívání komunikace vydávané příslušným silničním správním úřadem.

Vyřizuje:

por. Bc. Sergej Iljučok
439258, 439260npor. Bc. Michal Koubek
vedoucí DIHusitská 708/5
415 01 Teplice

Dubí - ulice Ruská - rekonstrukce chodníků - uzavírka chodníku + zábor parkovacího pruhu

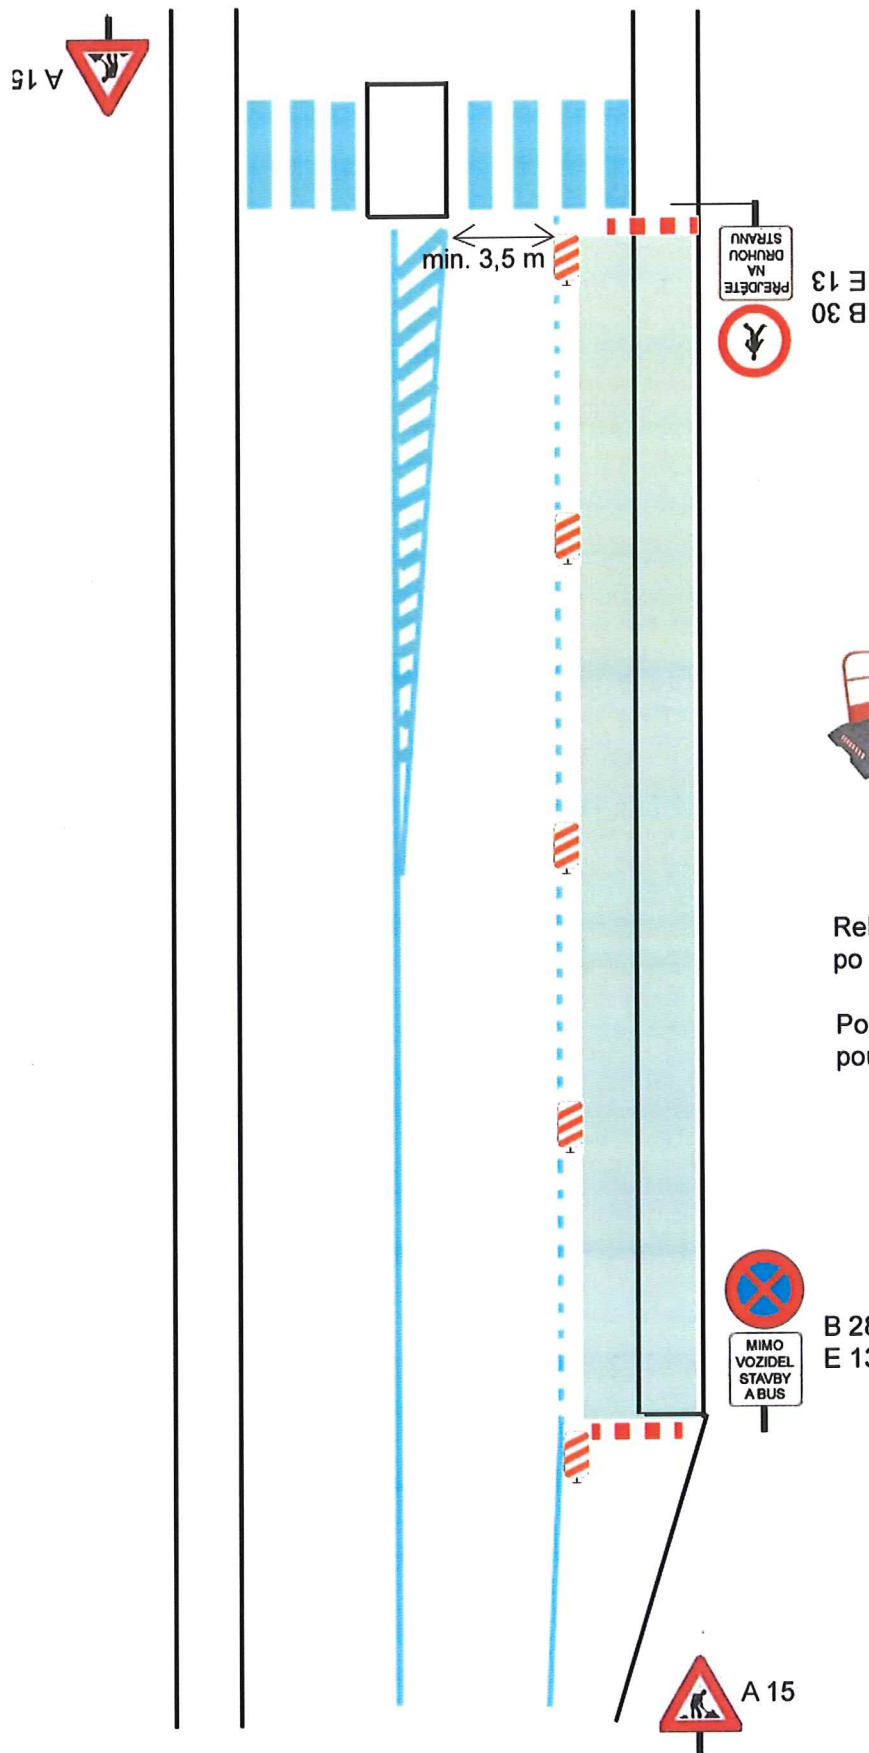


Přes výkopy v chodníku budou do jednotlivých vstupů obytných domů položeny přechodové lávky

Rekonstrukce chodníků bude probíhat po maximálně 50 metrech

Po pracovní době bude zábor redukován pouze na chodník.

Dubí - ulice Ruská - rekonstrukce chodníků - uzavírka chodníku + zábor komunikace

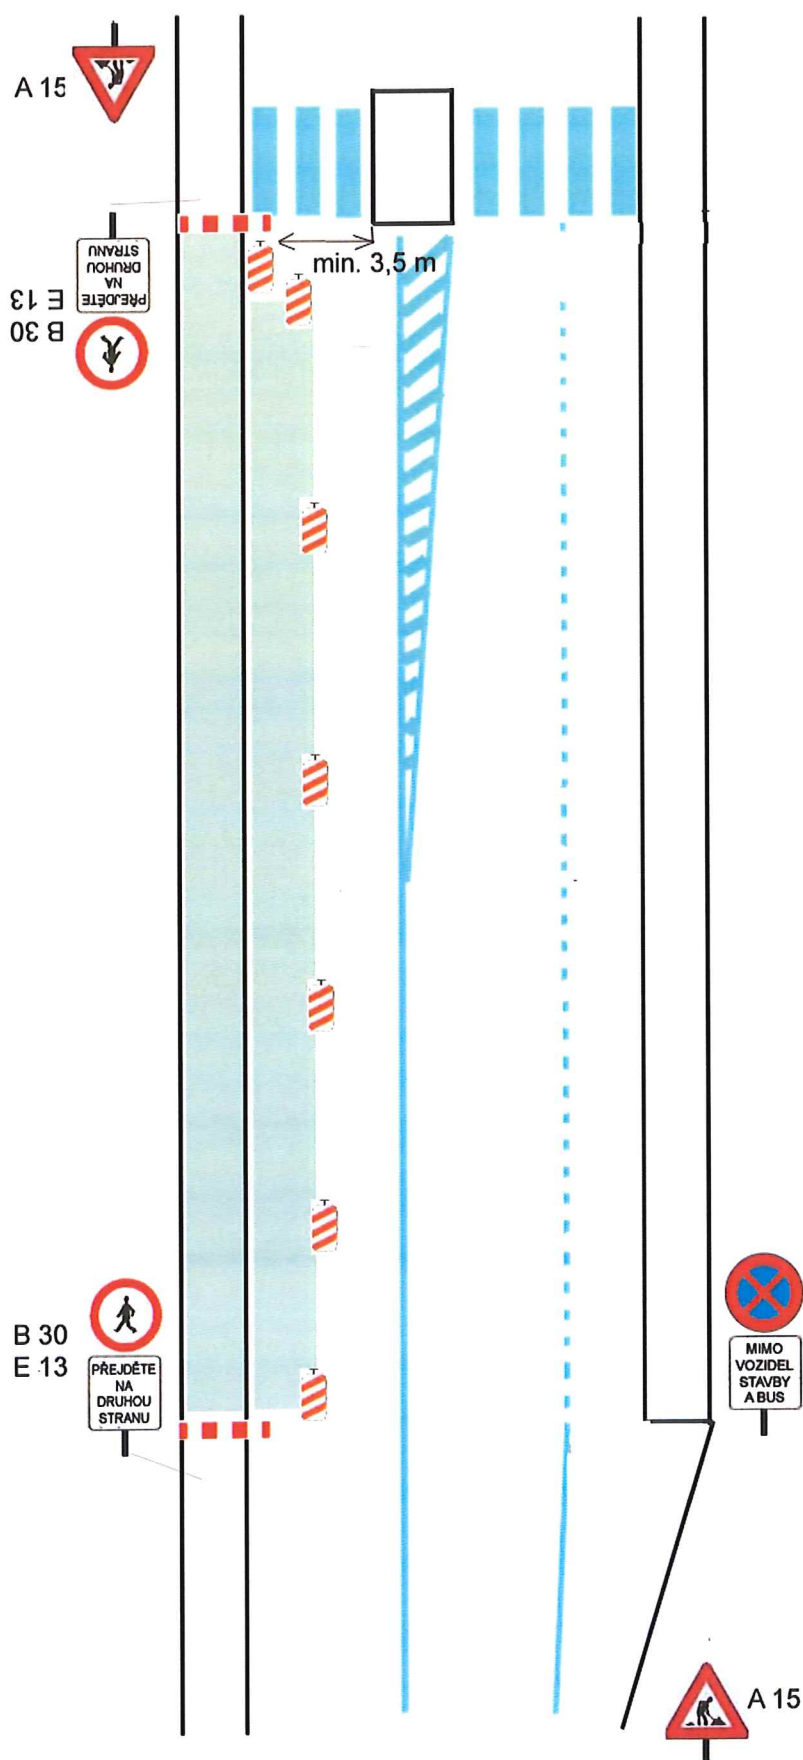


Přes výkopy v chodníku
budou do jednotlivých
vstupů obytných domů
položeny přechodové
lávky

Rekonstrukce chodníků bude probíhat
po maximálně 50 metrech

Po pracovní době bude zábor redukován
pouze na chodník.

Dubí - Ruská - rekonstrukce chodníků - zábor chodníku a zábor jízdního pruhu

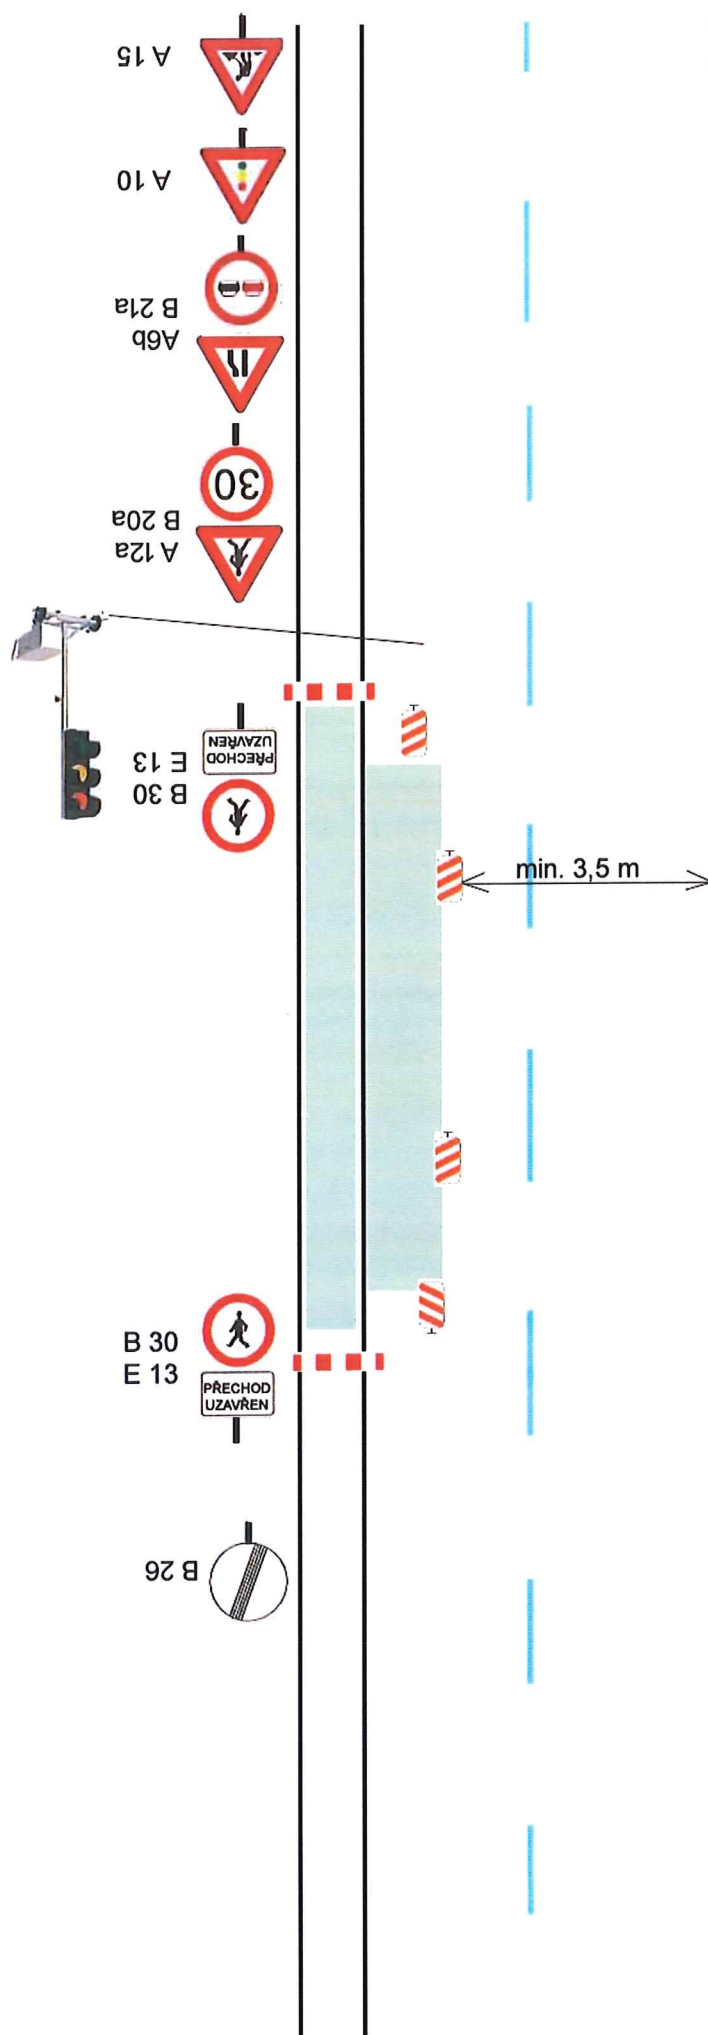

Přes výkopy v chodníku budou do jednotlivých vstupů obytných domů položeny přechodové lávky


Rekonstrukce chodníků bude probíhat po maximálně 50 metrech

Po pracovní době bude zábor redukován pouze na chodník.



A 15

Dubí - Ruská - rekonstrukce chodníků - zábor chodníku a zábor jízdního pruhu

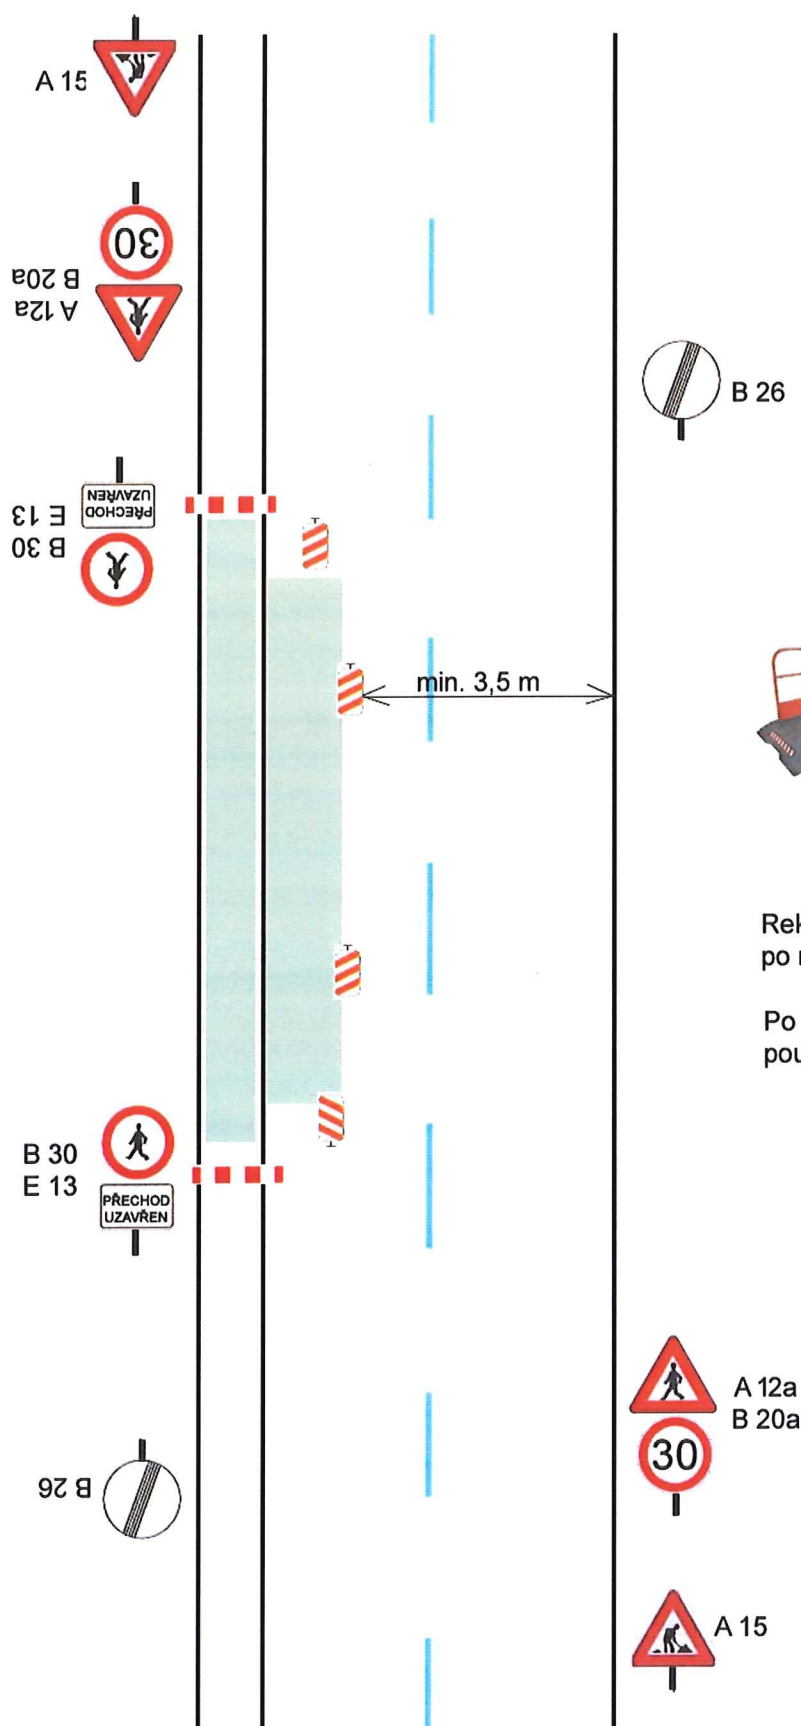


Přes výkopy v chodníku budou do jednotlivých vstupů obytných domů položeny přechodové lávky

Rekonstrukce chodníků bude probíhat po maximálně 50 metrech

Po pracovní době bude zábor redukován pouze na chodník.

Dubí - Ruská - rekonstrukce chodníků - zábor chodníku a zábor jízdního pruhu

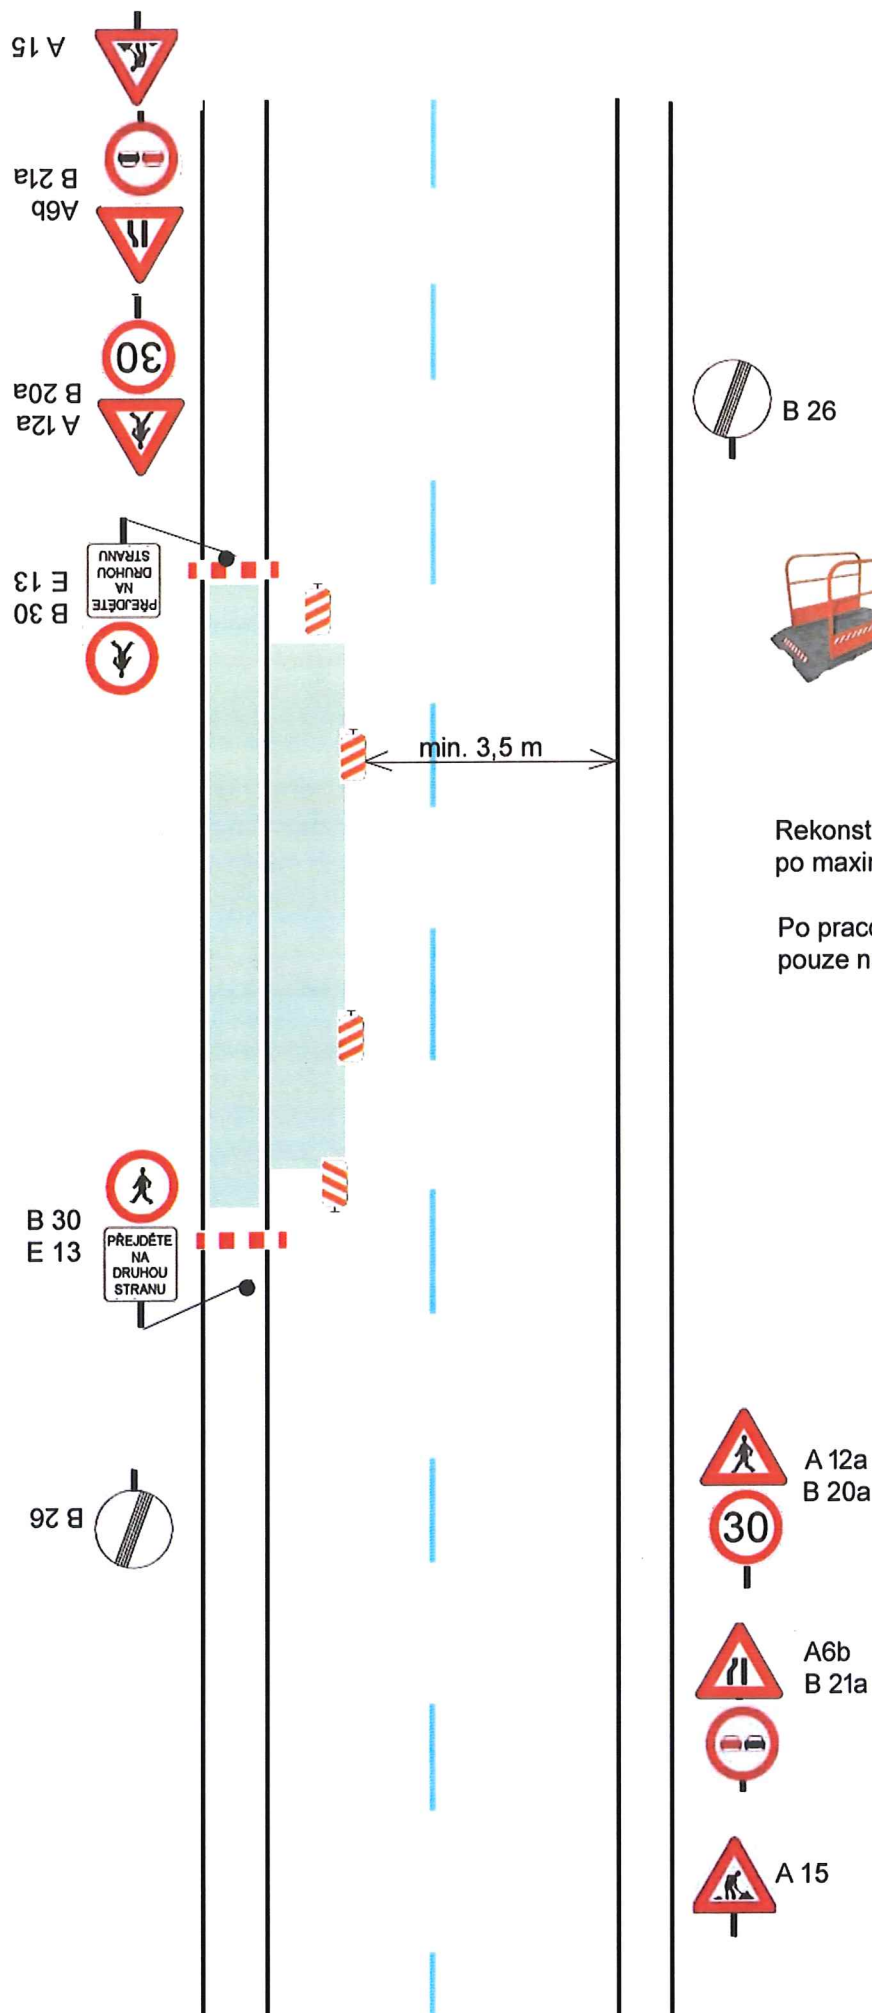


Přes výkopy v chodníku budou do jednotlivých vstupů obytných domů položeny přechodové lávky

Rekonstrukce chodníků bude probíhat po maximálně 50 metrech

Po pracovní době bude zábor redukován pouze na chodník.

Dubí - Ruská - rekonstrukce chodníku - uzavírka chodníku + zábor jízního pruhu

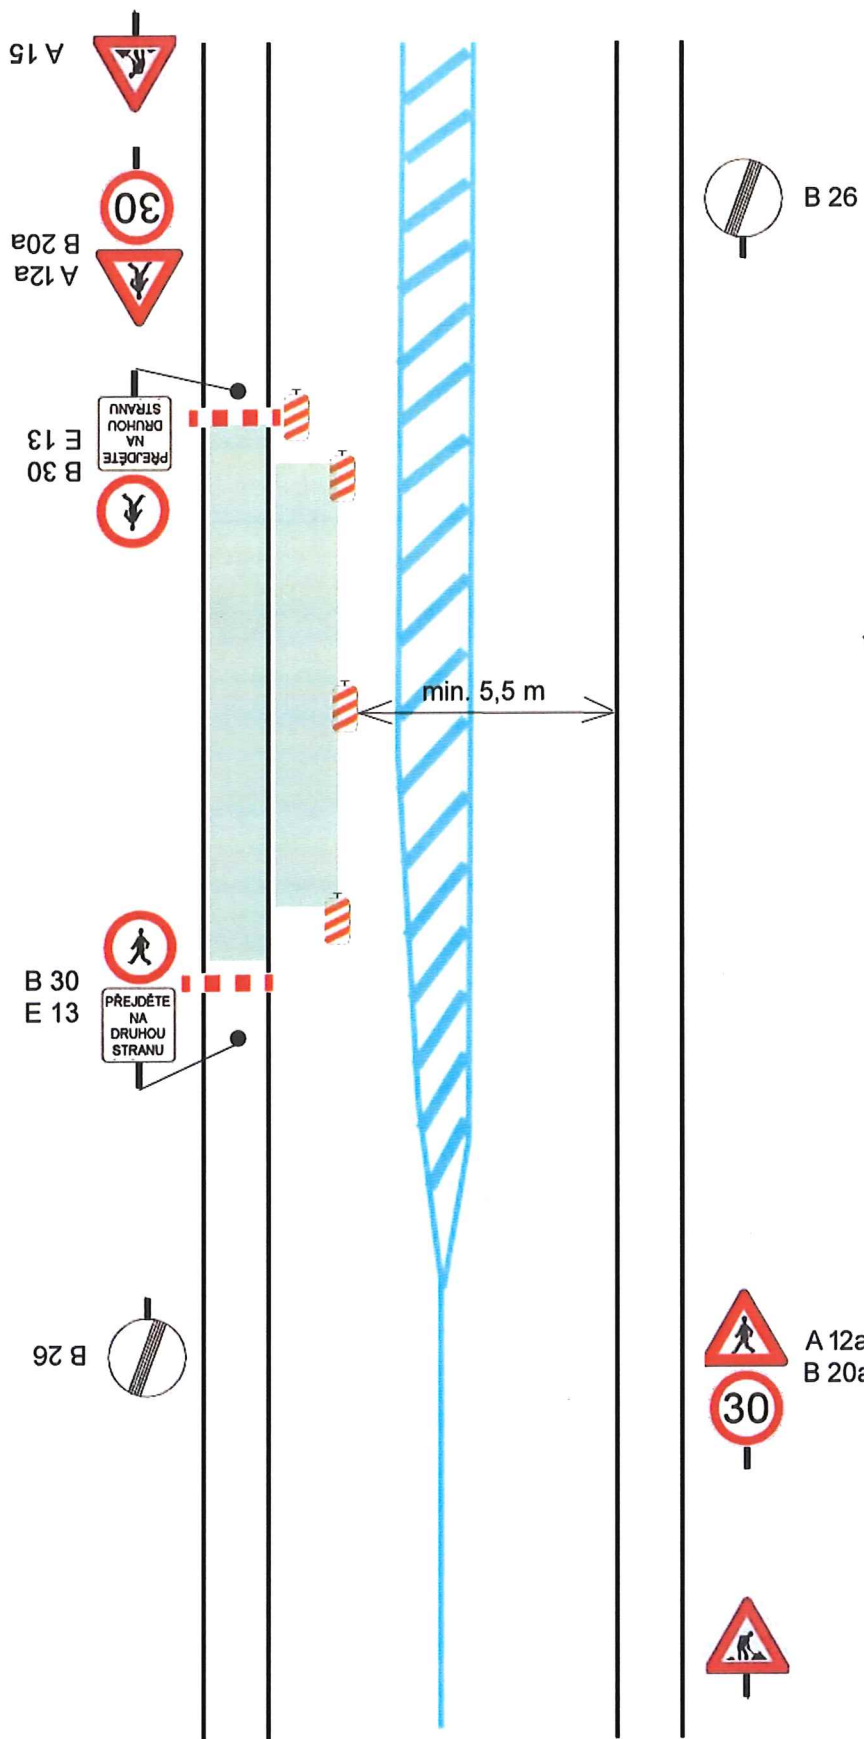


Přes výkopy v chodníku budou do jednotlivých vstupů obytných domů položeny přechodové lávky

Rekonstrukce chodníků bude probíhat po maximálně 50 metrech

Po pracovní době bude zábor redukován pouze na chodník.



Dubí - ulice Ruská - rekonstrukce chodníků - zábor chodníku + jízdního pruhu

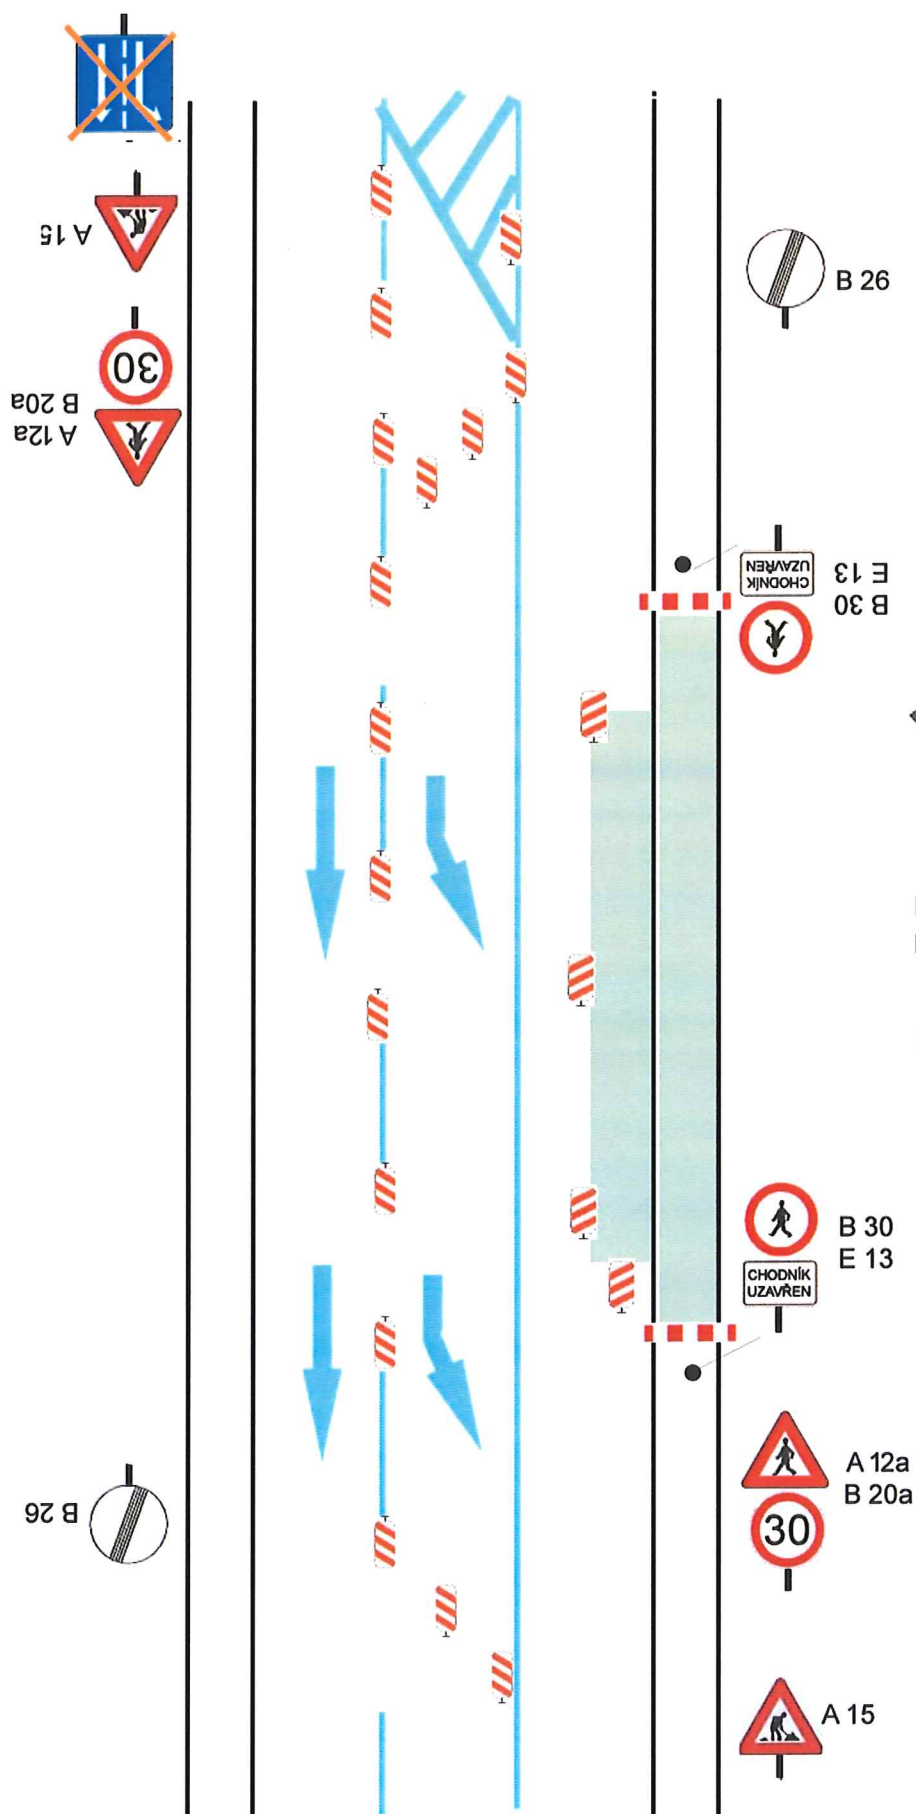


Přes výkopy v chodníku budou do jednotlivých vstupů obytných domů položeny přechodové lávky

Rekonstrukce chodníků bude probíhat po maximálně 50 metrech

Po pracovní době bude zábor redukován pouze na chodník.


Dubí - ulice Ruská - rekonstrukce chodníků - zábor chodníku + jízdního pruhu

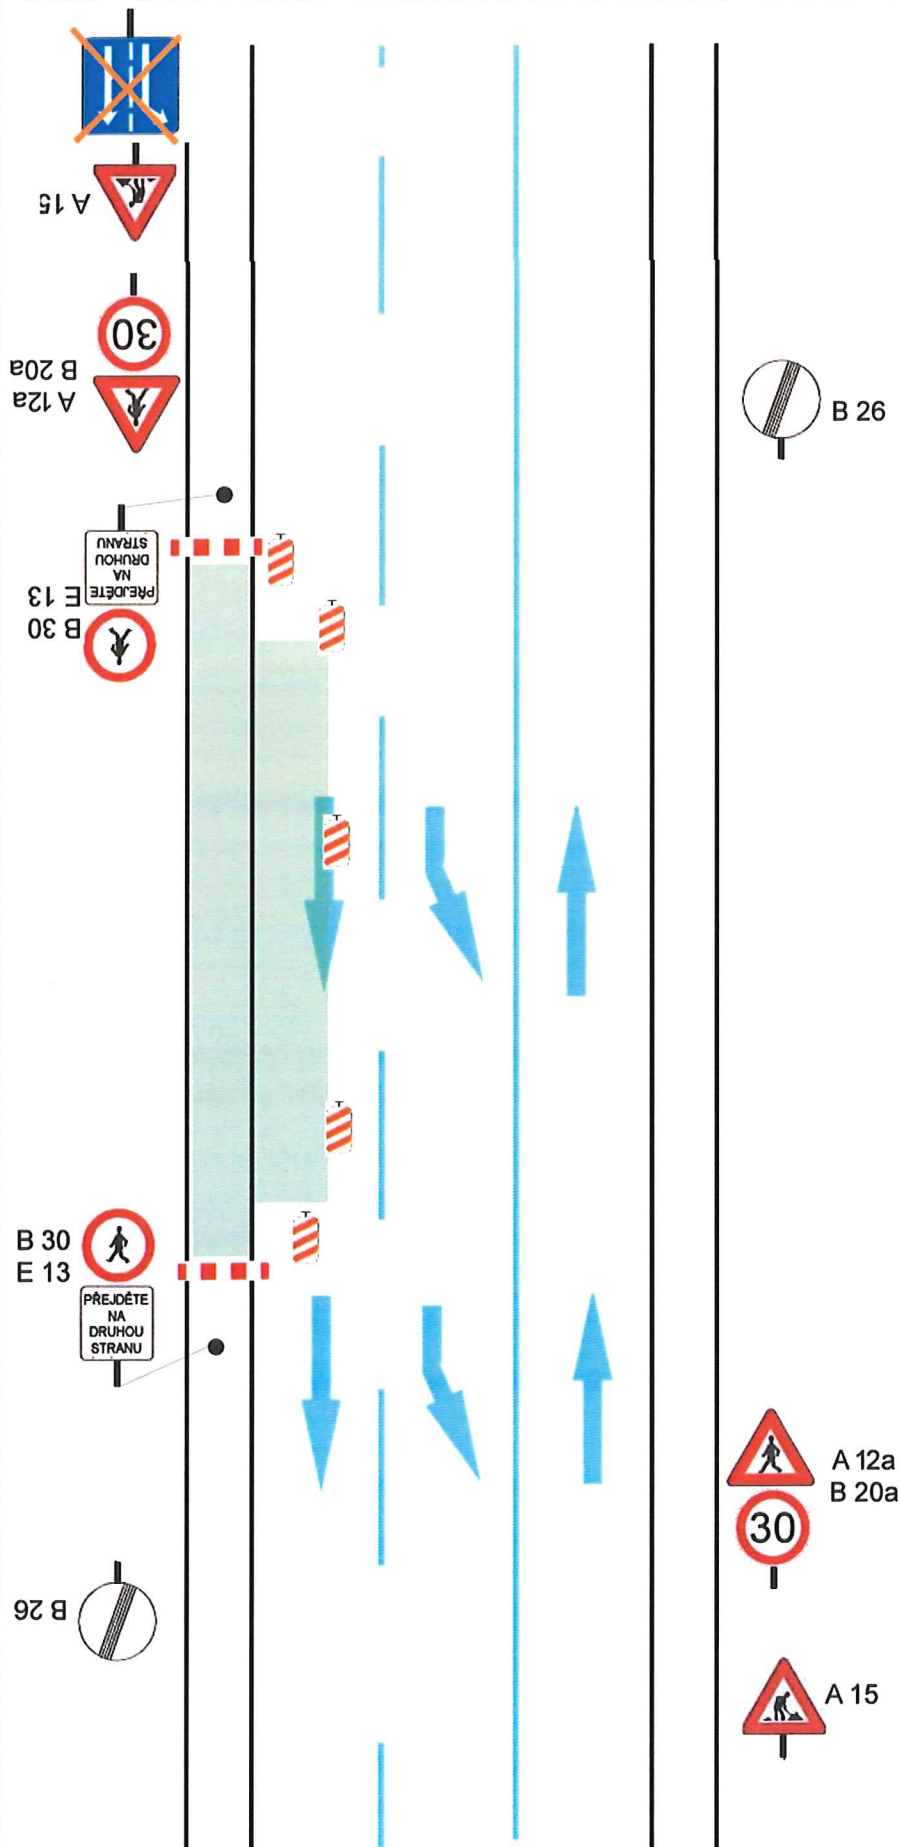


Přes výkopy v chodníku budou do jednotlivých vstupů obytných domů položeny přechodové lávky

Rekonstrukce chodníků bude probíhat po maximálně 50 metrech


Po pracovní době bude zábor redukován pouze na chodník.

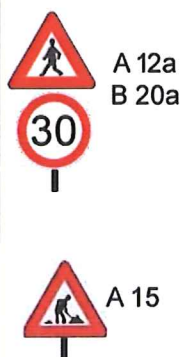

Dubí - Ruská - výstaba přechodového strůvku

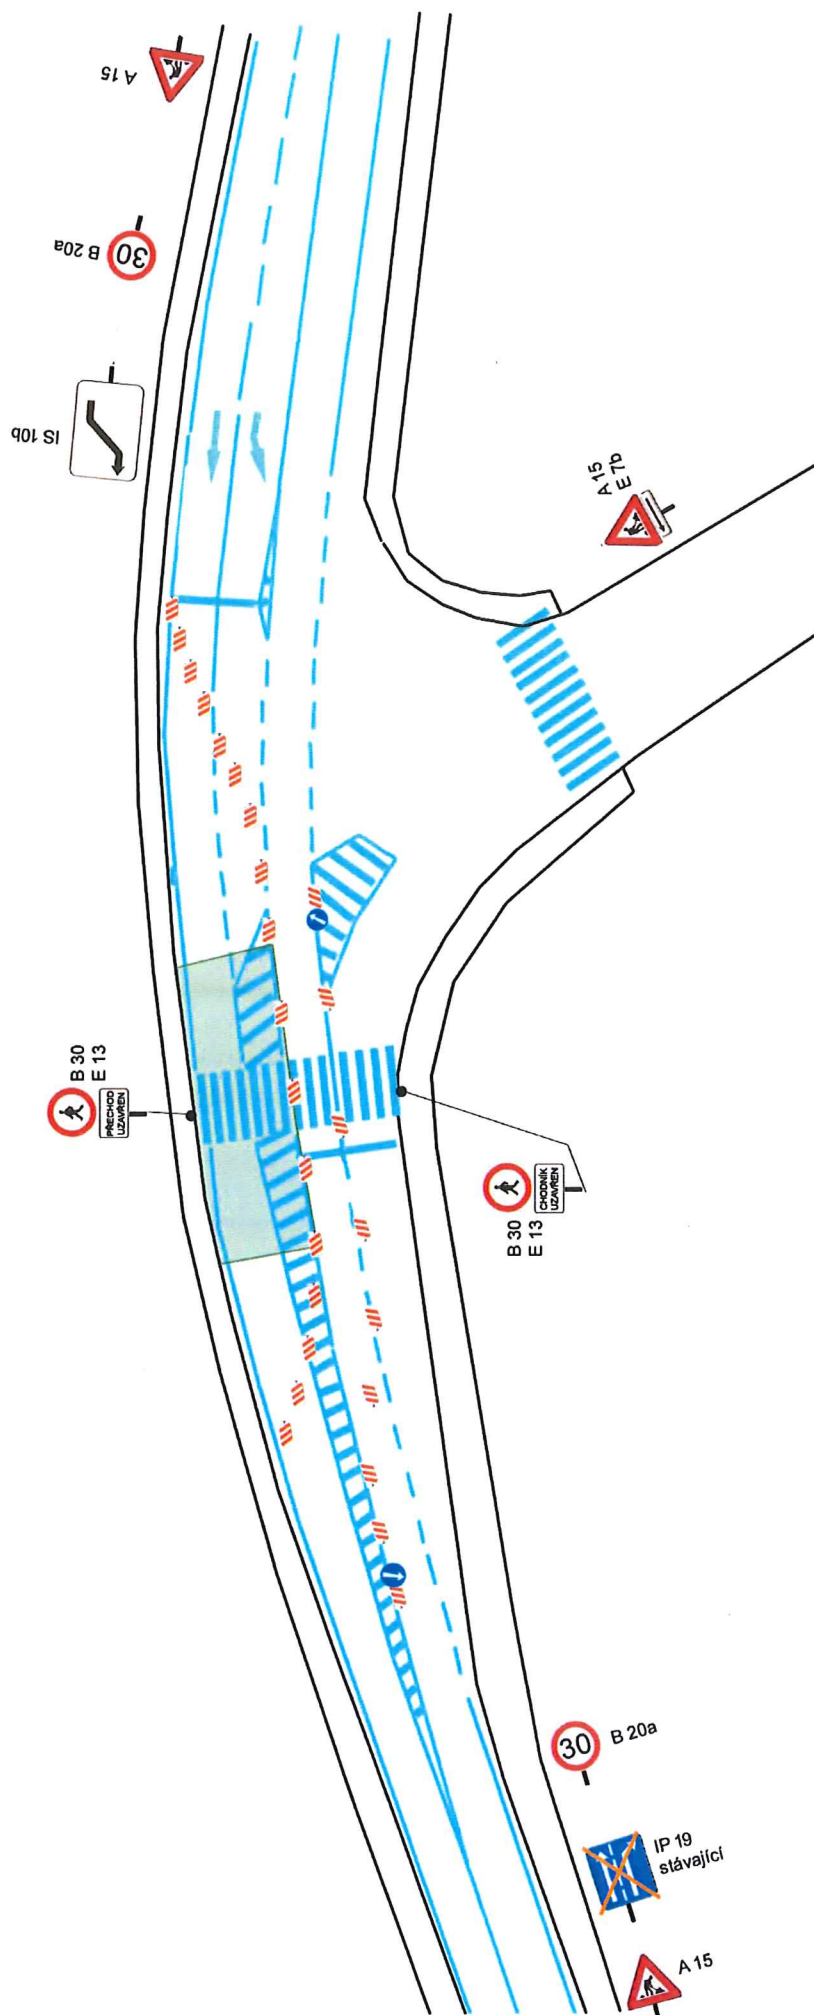

Dubí - Ruská - rekonstrukce chodníků

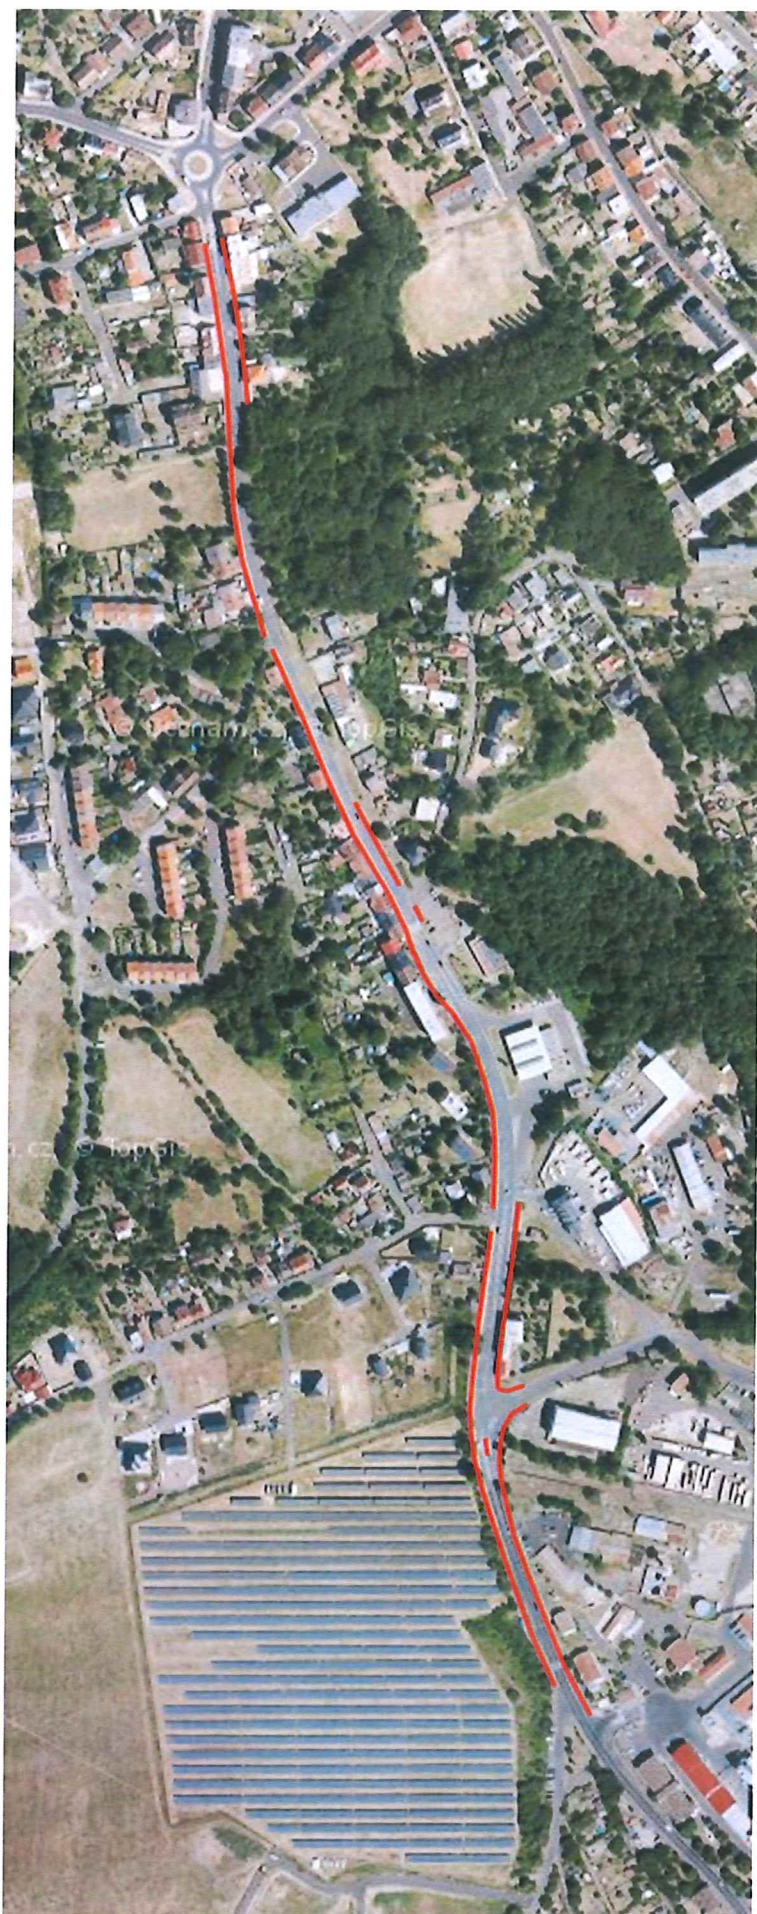

 pracovní úsek

