


# Dubí - ulice Ruská - rekonstrukce vodovodu a kanalizace - uzavírka + objízdná trasa

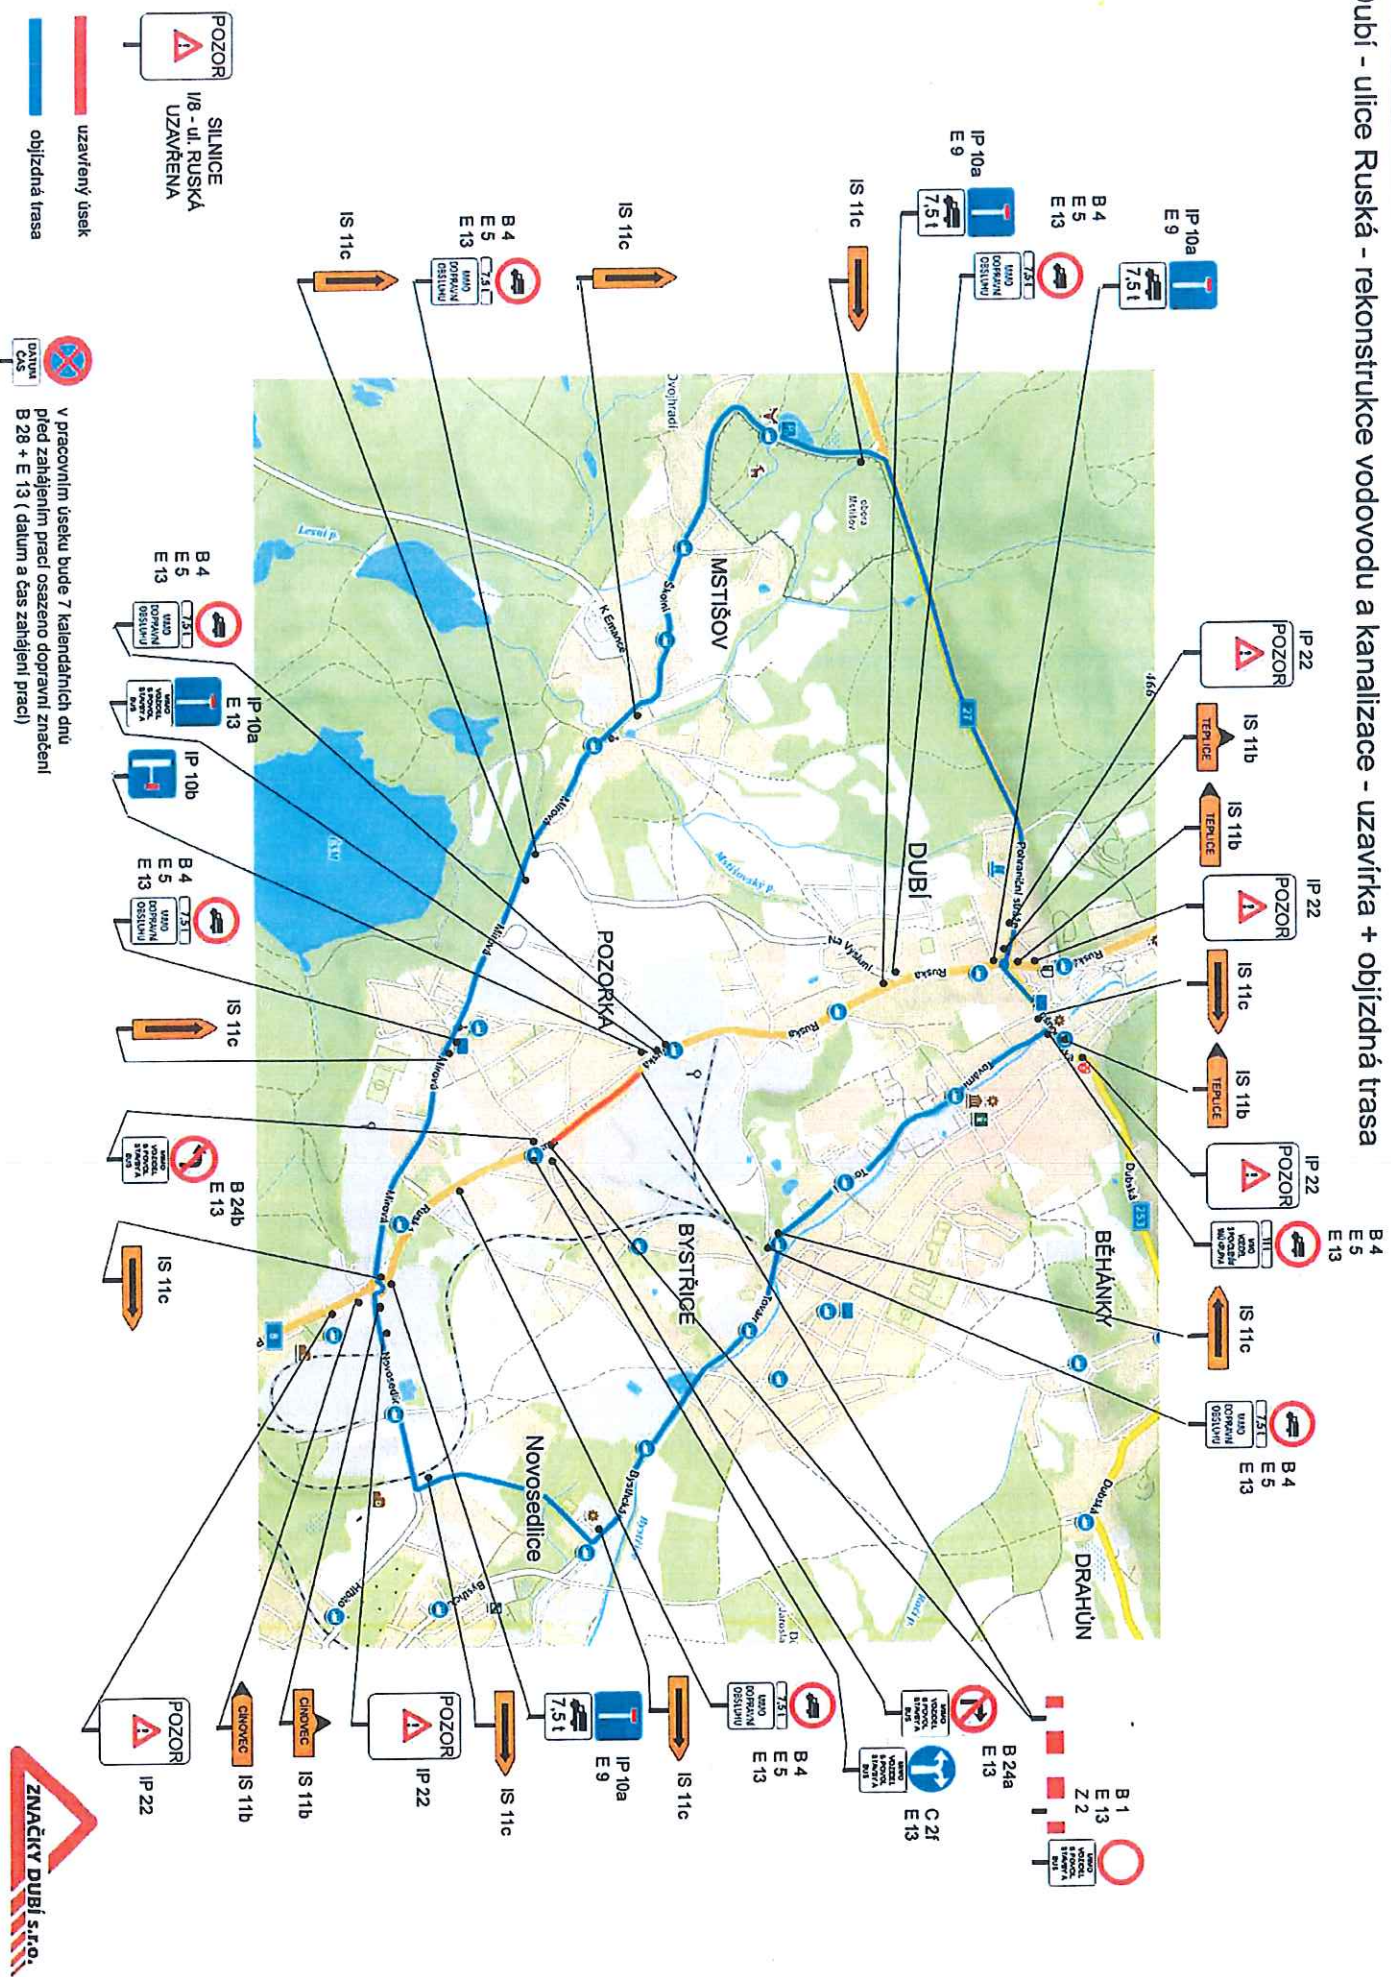

**POZOR**  
SILNICE  
1/8 - ul. RUSKÁ  
UZAVŘENA

uzavřený úsek  
objízdná trasa



v pracovním úseku bude 7 kalendářních dnů  
před zahájením prací osazeno dopravní značení  
B 28 + E 13 (datum a čas zahájení prací)

