



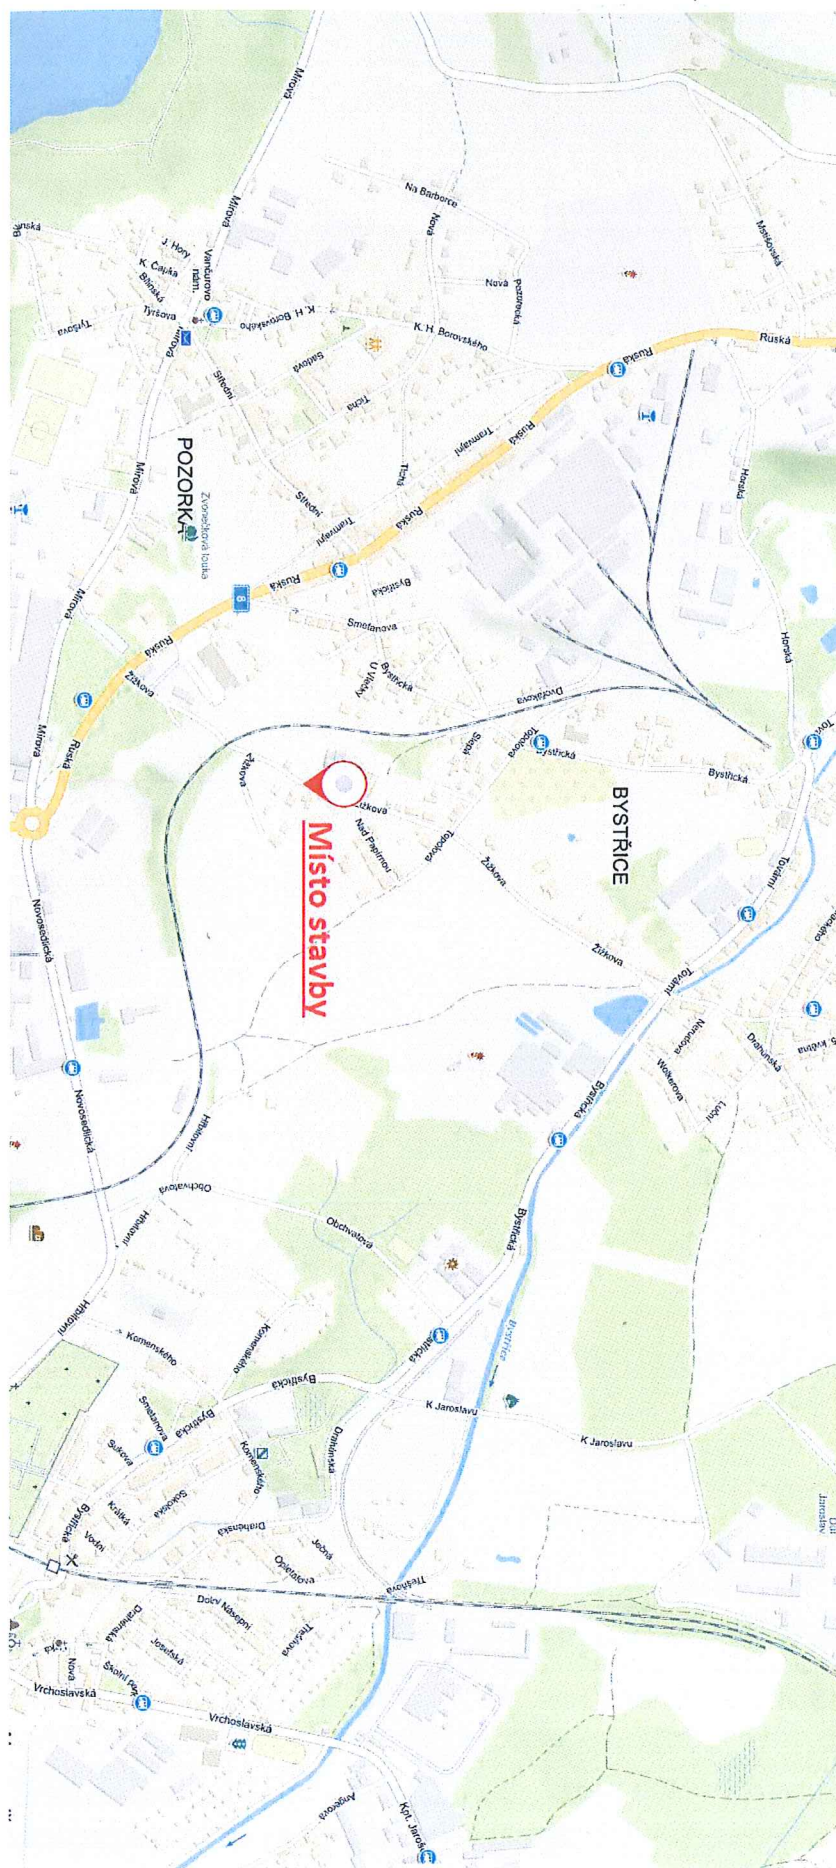

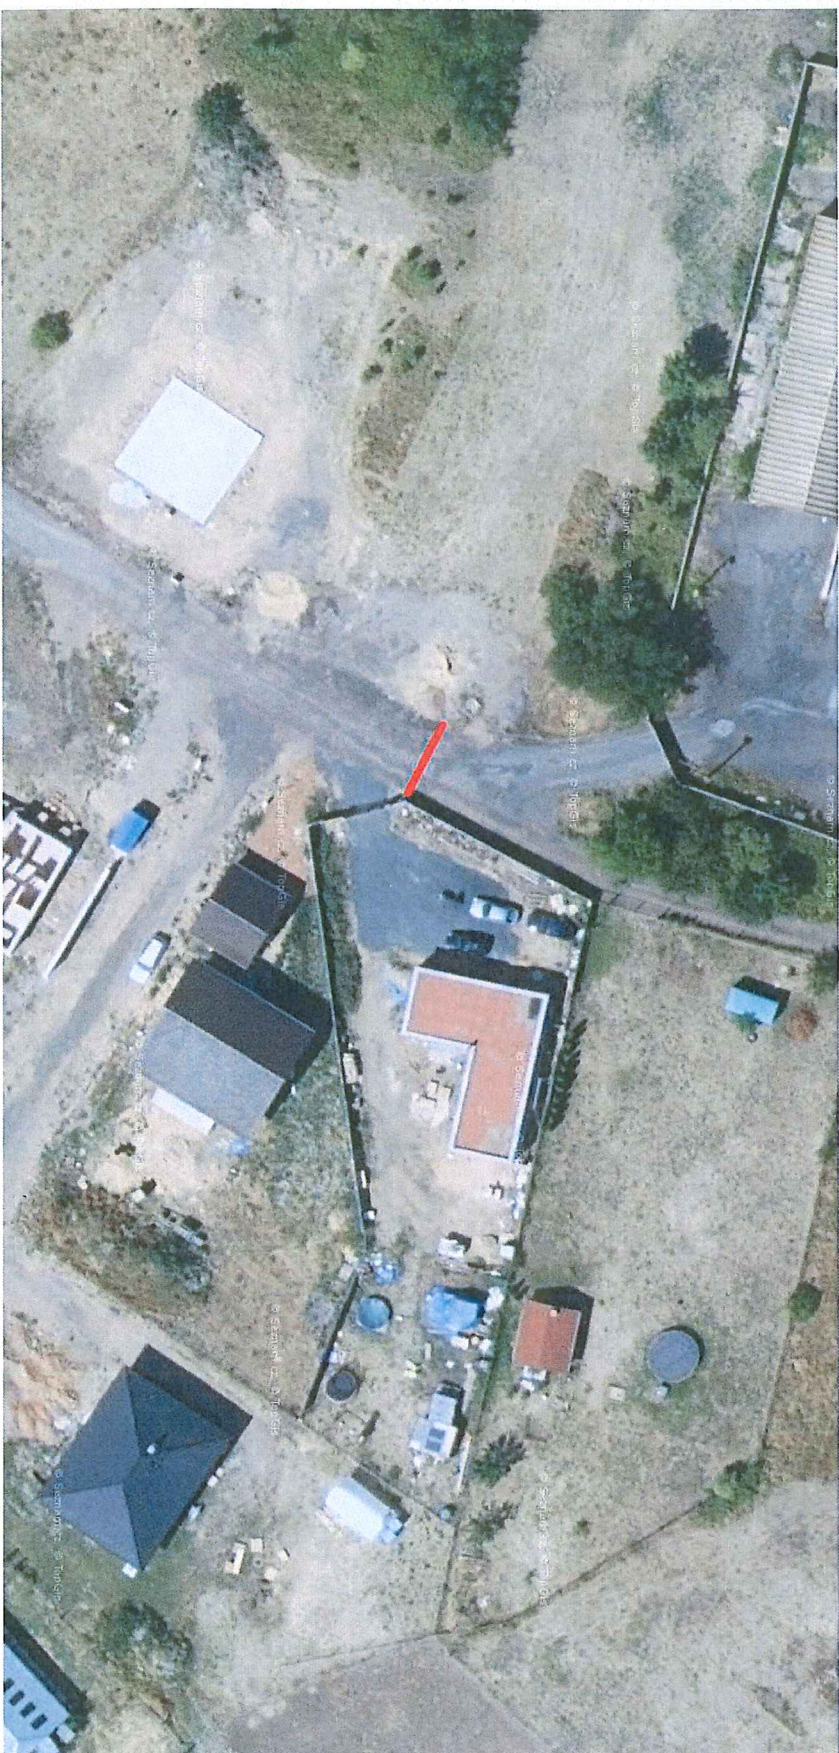



— překop vozovky po polovinách pro zachování průjezdu s minimální šíří 2,75m dle schématu B/2

