Krajský úřad Ústeckého kraje

Velká Hradební 3118/48, 400 02 Ústí nad Labem
odbor dopravy a silničního hospodářství

Dle rozdělovníku

Datum: 18. srpna 2021
Spisová značka: KUUK / 107591 / 2021 / 3
Číslo jednací: KUUK / 110604 / 2021
Vyřizuje/linka: Pavel Svoboda / 599

Opatření obecné povahy

Krajský úřad Ústeckého kraje, odbor dopravy a silničního hospodářství (dále jen „Krajský úřad"), jako příslušný správní úřad ve věcech stanovení místní a přechodné úpravy provozu na pozemních komunikacích - silnicích I. třídy dle ustanovení § 77 odst. 1 písm. b a § 124 odst. 4 písm. b zákona č. 361/2000 Sb., o provozu na pozemních komunikacích a o změnách některých zákonů (zákon o silničním provozu), a po projednání s Policií ČR, Krajským ředitelstvím policie Ústeckého kraje, Územním odborem Teplice, Dopravním inspektorátem (dále jen „Krajské ředitelství policie") dne 11. 9. 2020 pod č.j. KRPU-141309-1/ČJ-2020-040906,

stanovuje přechodnou úpravu provozu

na pozemní komunikaci, spočívající v dočasném osazení přechodného dopravního značení či zařízení v přesné specifikaci a umístění dle přiloženého Dopravně inženýrského řešení

Silnice:	**I/8**
Lokalita:	Dubí-Bystřice, okr. Teplice
Důvod:	Uzavírka jednoho jízdního pruhu v délce 200 m v rámci realizace níže uvedené akce
Termín:	od 1. 9. 2021 do 31. 12. 2021
Navrhovatel:	DREDGER s.r.o., IČ: 26353571, se sídlem Dubina 30, 362 72 Kyselka (za řádné zabezpečení akce zodpovídá p. Tomáš Gerát – tel. 724 282 810)
Název akce:	**„Bystřice (Dubí – nad hotelem Sport) – opevnění koryta"**

při dodržení těchto podmínek:

1. Stanovené přechodné dopravní značení bude umístěno pouze po dobu trvání akce a ve stanoveném termínu. Po ukončení prací či uplynutí stanoveného termínu bude přechodné dopravní značení neprodleně odstraněno.
2. Rozměry a provedení dopravních značek či dopravního zařízení musí být v souladu s Vyhláškou č. 294/2015 Sb., kterou se provádějí pravidla provozu na pozemních komunikacích, dále v souladu s ČSN EN 12899-1 a v souladu s technickými podmínkami TP 66 – Zásady pro přechodné dopravní značení na pozemních komunikacích
3. K označení bude použito reflexních dopravních značek (min. třídy R2) v základních velikostech. K označení nesmí být použito nečitelného či poškozeného dopravního značení, značky a zábrany musí být zajištěny proti posunutí vlivem povětrnosti.

4. Výrobu, osazení, průběžnou údržbu a následné včasné odstranění předmětného přechodného dopravního značení zajišťuje na své vlastní náklady navrhovatel. Osazení bude provedeno nejdříve po nabytí účinnosti tohoto Opatření obecné povahy, a to v maximálním rozsahu dle výše uvedeného termínu.

ODŮVODNĚNÍ

Krajský úřad Ústeckého kraje stanovil přechodnou úpravu provozu na základě podnětu žadatele po písemném vyjádření Krajského ředitelství policie Ústeckého kraje.

V souladu s ustanovením § 77 odst. 5 zákona o silničním provozu nedoručoval zdejší úřad návrh opatření obecné povahy a nevyzýval dotčené osoby k podávání připomínek nebo námitek.

POUČENÍ

Podle § 173, odst. 2 zákona č. 500/2004 Sb., správní řád, ve znění pozdějších předpisů, nelze proti opatření obecné povahy podat opravný prostředek.

Toto opatření musí být vyvěšeno po dobu 15 dnů na úřední desce orgánu, který písemnost doručuje a zveřejněna způsobem umožňujícím dálkový přístup.

V souladu s ustanovením § 77 odst. 5 zákona o silničním provozu nabývá toto opatření obecné povahy účinnosti pátým dnem po dni vyvěšení.

Otisk úředního razítka

Mgr. Petra Kudrnová
vedoucí oddělení pozemních komunikací

Dokument je podepsán elektronickým podpisem
Podepisující: **Mgr. Petra Kudrnová**
Organizace, OJ:
Sériové č. cert.: 11793444
Vydavatel cert.: I.CA Qualified 2 CA/RSA 02/2016
Datum a čas: 19.08.2021 07:33:57
Důvod:
Místo:

Příloha:
Přehledná situace stavby + Dopravně inženýrské opat ním přechodného dopravního značení

Na úřední desce příslušného úřadu, vyvěšeno dne: ……..…… sejmuto dne: ……..…….
(razítko, podpis orgánu, který potvrzuje vyvěšení a sejmutí oznámení)

Na úřední desce vyvěsí:


- Krajský úřad Ústeckého kraje, Velká Hradební 3118/48, 400 02 Ústí nad Labem (termín vyvěšení na této desce je rozhodný z hlediska řádného doručení předmětného opatření obecné povahy)
- Městský úřad Dubí, Ruská 264/128, 417 01 Dubí


Po nabytí účinnosti obdrží:

Navrhovatel: - DREDGER s.r.o., IČ: 26353571,
se sídlem Dubina 30, 362 72 Kyselka

Na vědomí: - Krajské ředitelství policie Ústeckého kraje, Územní odbor vnější služby - dopravní inspektorát Teplice, Husitská 708/5, 415 01 Teplice

- Ředitelství silnic a dálnic ČR, Správa Chomutov, Kochova 3975, 430 01 Chomutov

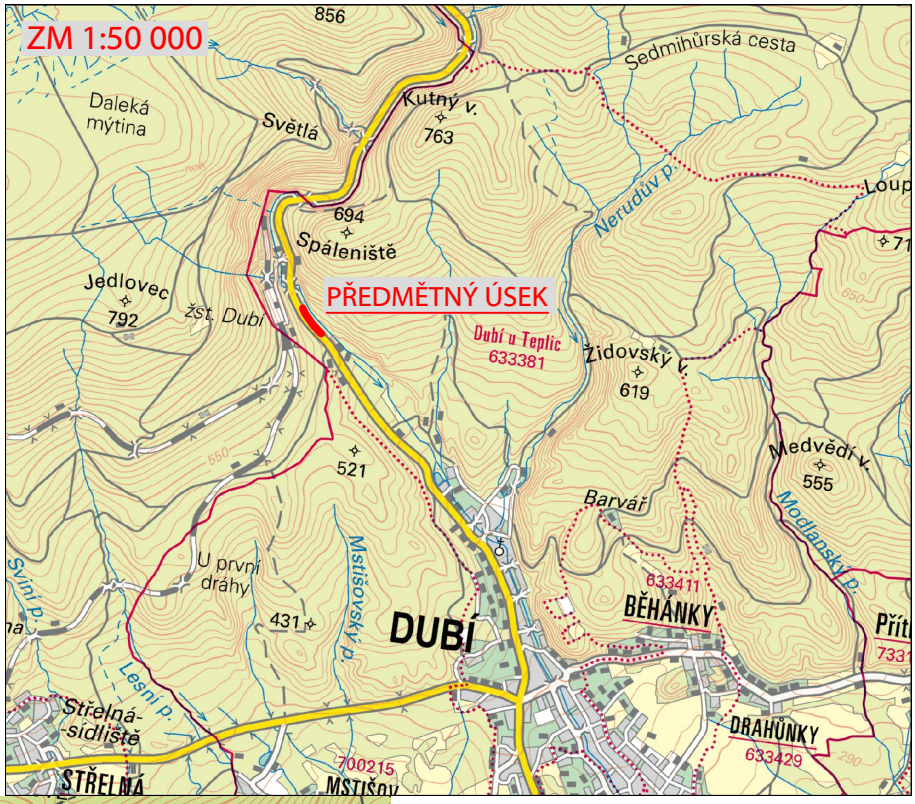

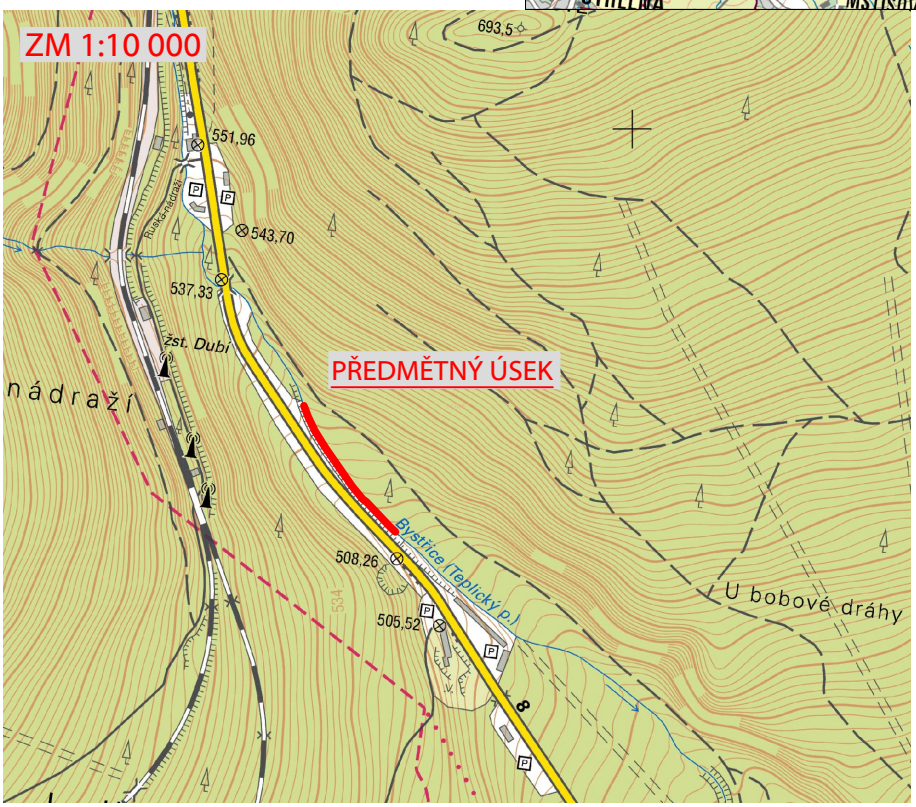

razítko, paré č.:

Vypracoval:	Kreslil:	Zodp. projektant:	Vedoucí odboru PPZ:
Ing. Jan Jirásek	Ing. Jan Jirásek	Ing. Jan Jirásek	Ing. Ivana Pešková
Kraj: Ústecký		PÚ: Teplice	

Povodí Ohře, s.p.
Bezručova 4219
Chomutov

Stavebník: Povodí Ohře, s. p., Bezručova 4219, 430 03 Chomutov

Bystřice (Dubí - nad hotelem Sport) - opevnění koryta

Formát:	210x297
Datum:	09/2020
Účel:	DSJ
Číslo akce:	502 481
Arch.č.	CV-02/2020

Přehledná situace stavby

Měřítko:	č.výkr.
1:10 000	C.1

souřad. systém S-JTSK, výškový systém Bpv

Příloha č. 4 k č.j.: 141309-1/17-Rozo-040906
Počet listů: MAPA


LEGENDA

Liniové prvky:
- Polohopis (koryto, silnice)

Katastr nemovitostí:
- Hranice parcel
- Hranice budov
- Vnitřní kresba ("slučka")
- Vodní tok
- 1378/1 Parcelní číslo

Plošné prvky:
- Oprava dopadišť pod kamennými stupni
- Oprava stabilizačních prahů zděných z kamene
- Oprava kamenné dlažby do betonu, příp. pískového lože

POZNÁMKA:
Návrh dopravně inženýrského opatření vychází z Technických podmínek č. 66, Zásady pro označování pracovních míst na pozemních komunikacích, Ministerstva dopravy (3. vydání, 2015) , konkrétně řady C Pracovní místa mimo obec - standardní pracovní místo C/7.

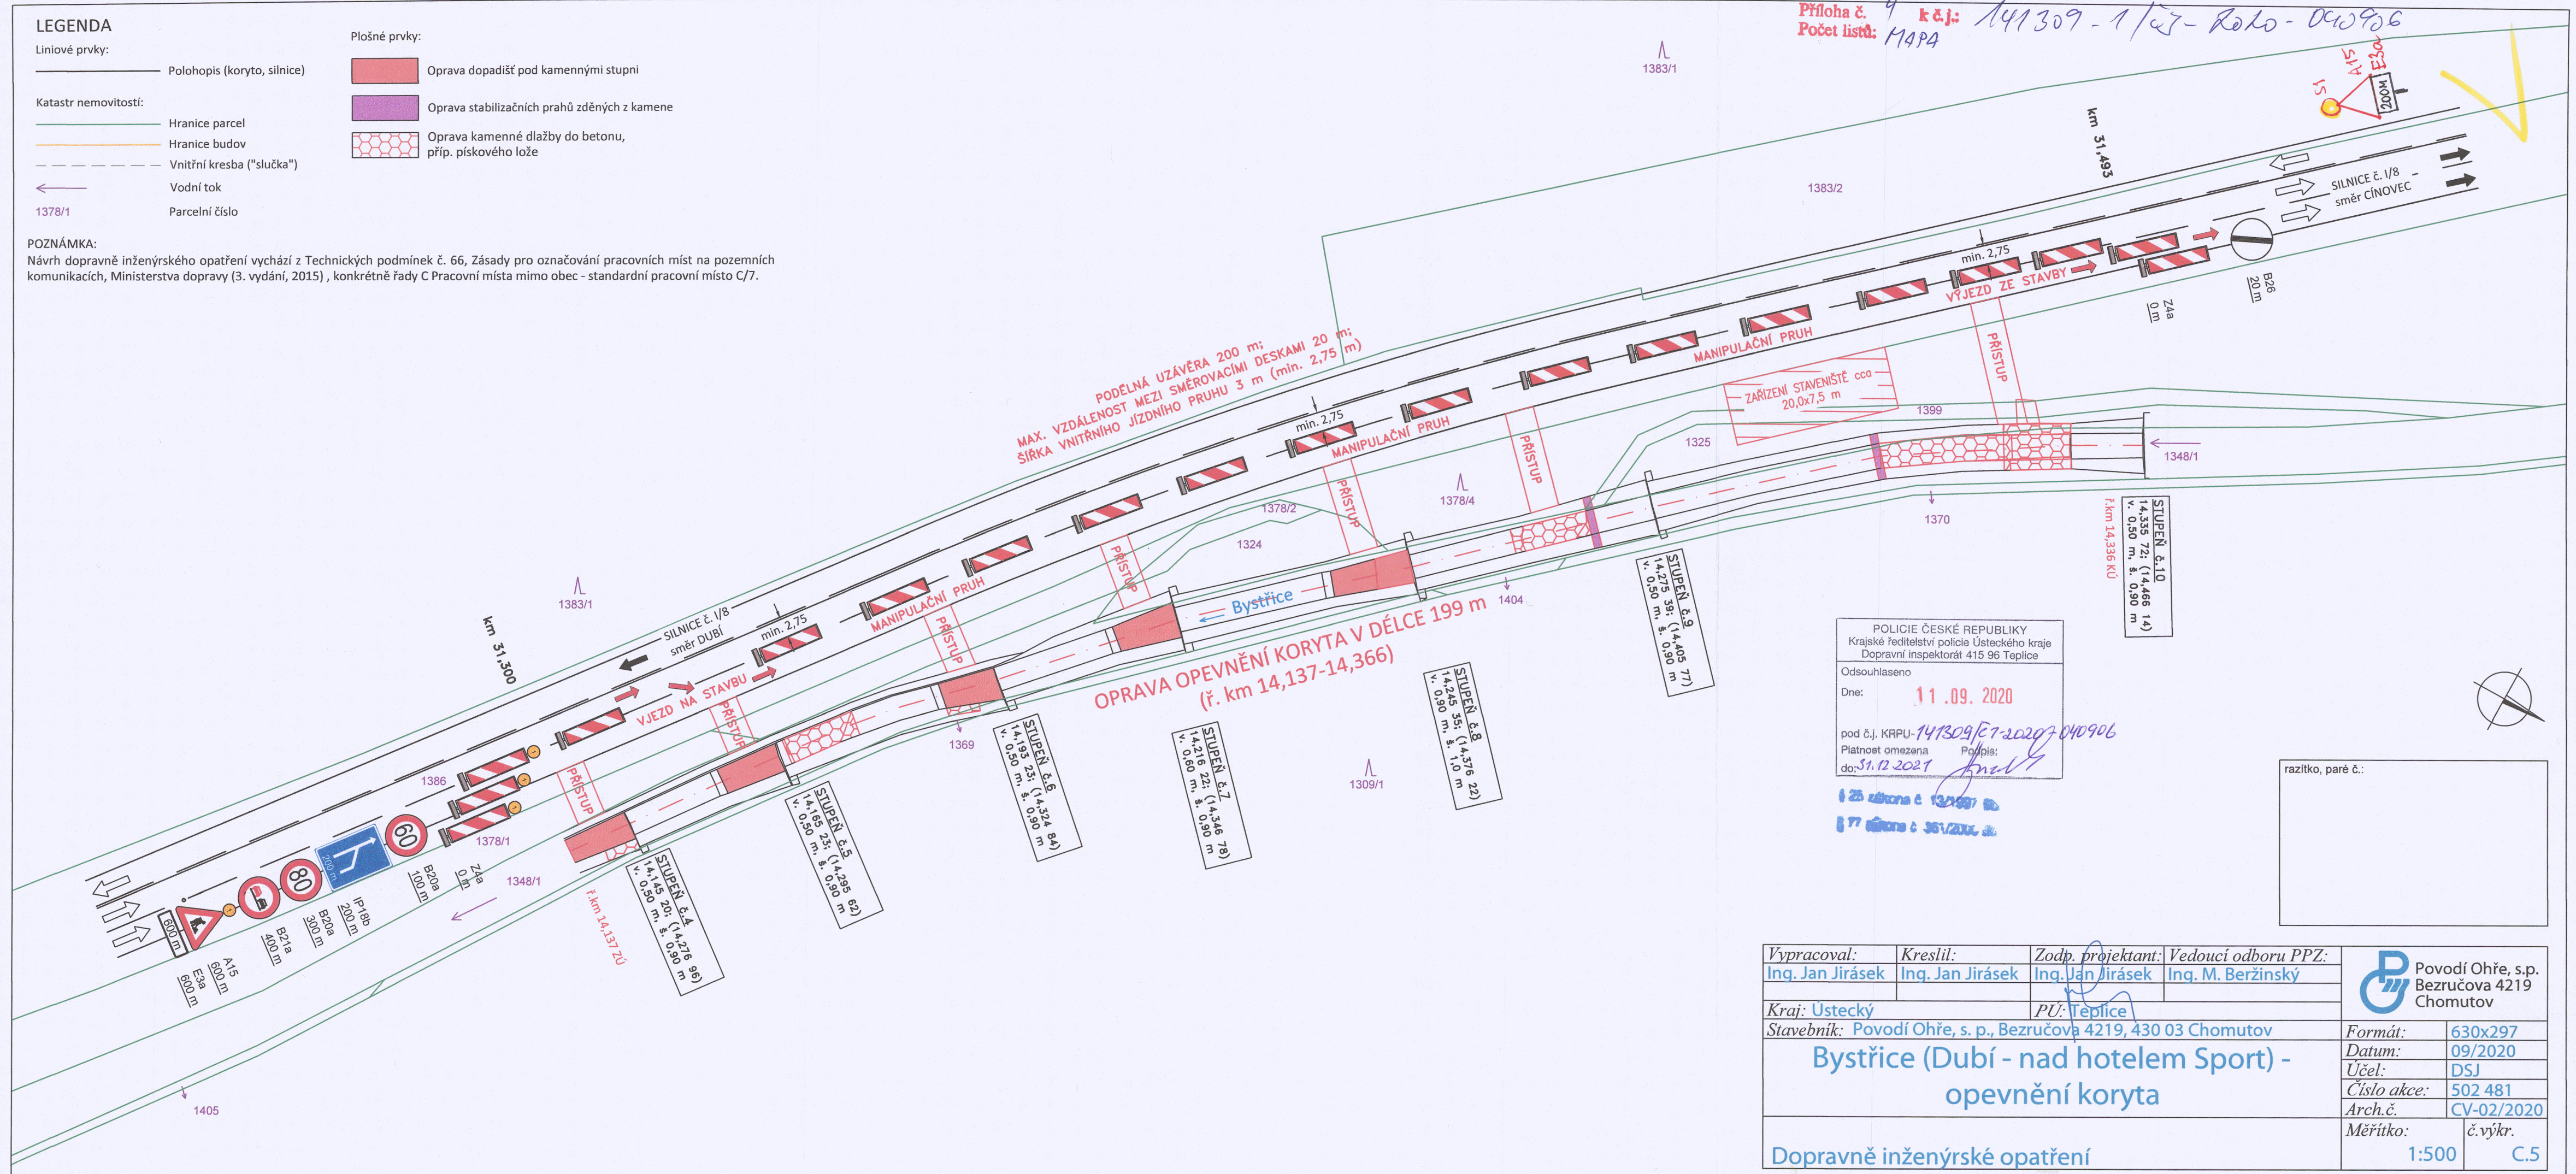

POLICIE ČESKÉ REPUBLIKY
Krajské ředitelství policie Ústeckého kraje
Dopravní inspektorát 415 96 Teplice
Odsouhlaseno
Dne: 11.09.2020
pod č.j. KRPU-141309/ČJ-2020-040906
Platnost omezena do: 31.12.2021
Podpis:

razítko, paré č.:

Vypracoval:	Kreslil:	Zodp. projektant:	Vedoucí odboru PPZ:
Ing. Jan Jirásek	Ing. Jan Jirásek	Ing. Jan Jirásek	Ing. M. Beržinský

Kraj: Ústecký PÚ: Teplice
Stavebník: Povodí Ohře, s. p., Bezručova 4219, 430 03 Chomutov

Bystřice (Dubí - nad hotelem Sport) - opevnění koryta

Dopravně inženýrské opatření

Povodí Ohře, s.p.
Bezručova 4219
Chomutov

Formát:	630x297
Datum:	09/2020
Účel:	DSJ
Číslo akce:	502 481
Arch.č.	CV-02/2020
Měřítko: 1:500	č.výkr. C.5

souřad. systém S-JTSK, výškový systém Bpv