
1. AKTUALIZACE ÚZEMNÍ STUDIE DUBÍ - ZÁPAD

Výkres veřejných zájmů a vybraných limitů
1 : 2 500

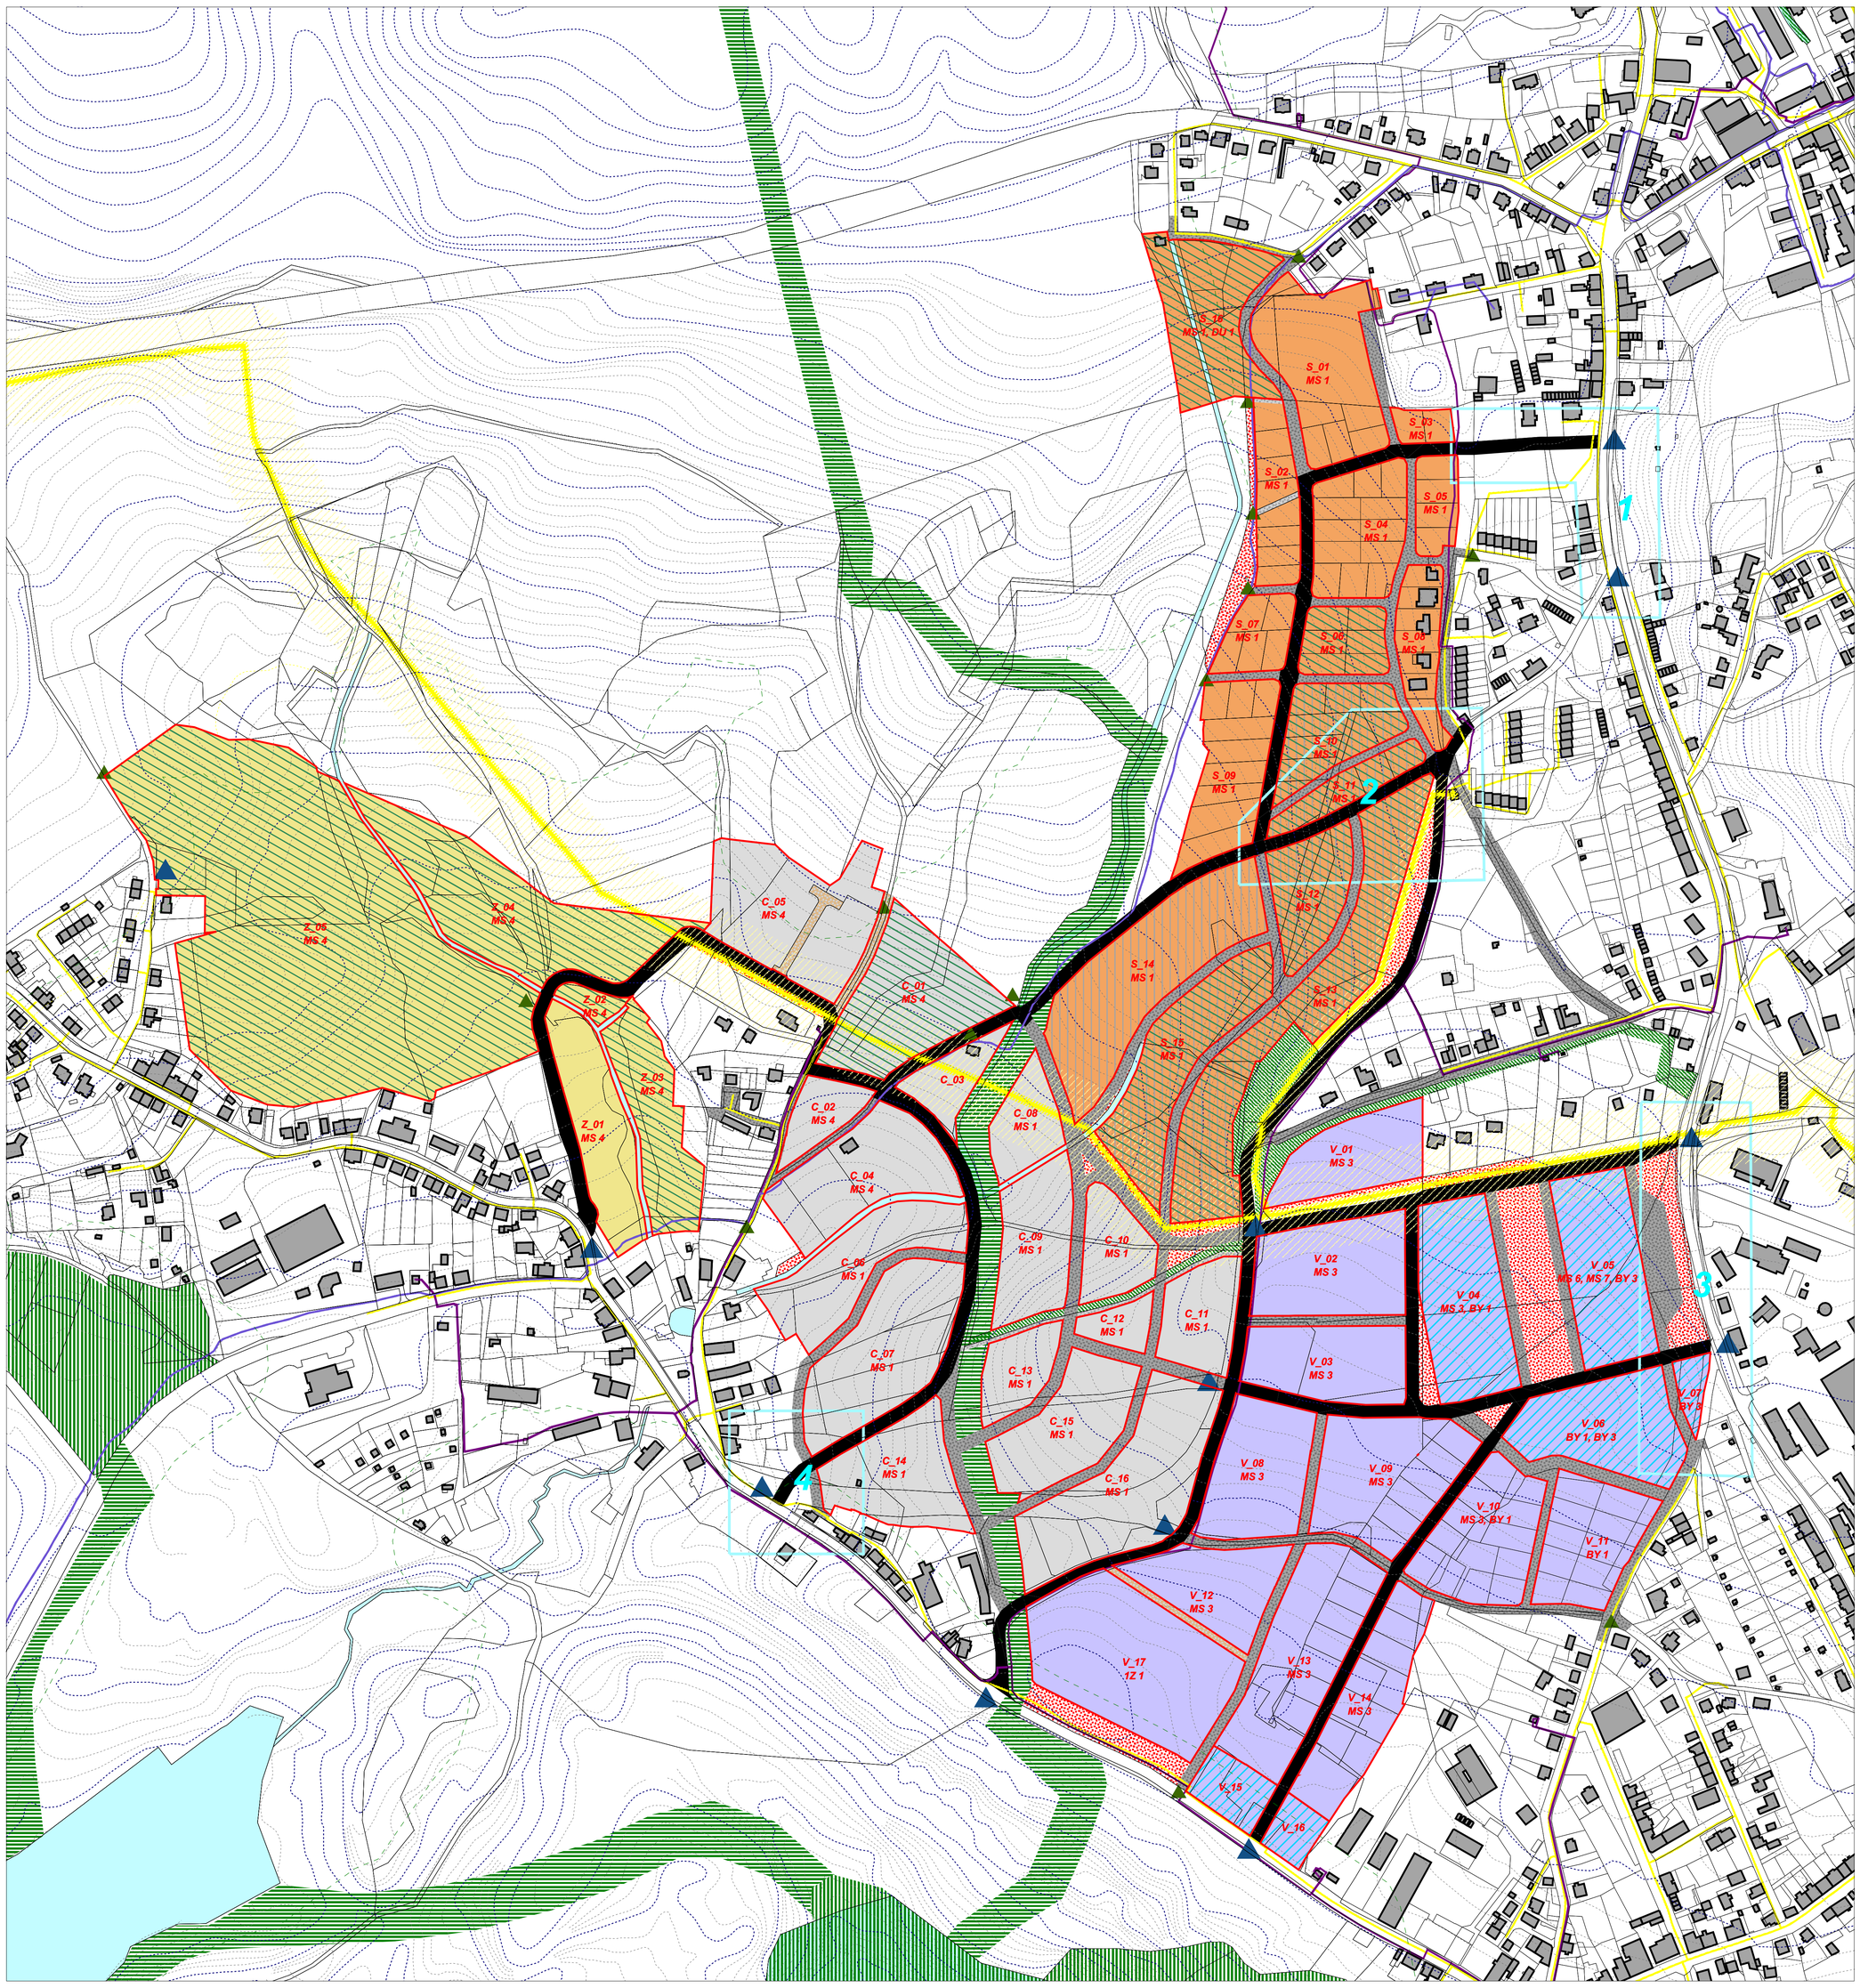

LEGENDA:

- hranice katastrálního území
- bloky parcel a jejich označení
- Začlenění bloků parcel do sektorů:
- C - centrální sektor
- S - severní sektor
- V - východní sektor
- Z - západní sektor
- prostory podmíněné podrobnějším projektovým prověřením

- bloky s vyšším podílem občanské vybavenosti
- bloky s vyšším podílem zeleně
- bloky s velmi svažitým terénem
- veřejná prostranství s převahou zeleně
- lokální biocentrum
- lokální biokoridor
- interakční prvek
- pásmo 50 m od hranice lesního porostu
- plochy ÚSES
- vodní plochy dle KN

- bezpečnostní pásmo VTL plynovodu
- ochranné pásmo VTL plynovodu
- vysokotlaký plynovod
- středotlaký plynovod
- nízkotlaký plynovod
- vedení elektronických komunikací
- vedení elektrické sítě VN

- vedlejší dopravní vstupy do řešeného území či prostupy do krajiny
- hlavní dopravní vstupy do řešeného území
- sběrné komunikace
- komunikace obslužné (zklidněné)
- komunikace dopravně zklidněné
- pěší komunikace

1. AKTUALIZACE ÚZEMNÍ STUDIE DUBÍ - ZÁPAD

Výkres veřejných zájmů a vybraných limitů

Pořizovatel : MĚSTSKÝ ÚŘAD DUBÍ

Měřítko: 1 : 2 500

Etapa : Dokončení ÚZ. STUDIE

Projektant : Ing.arch. František Pospíšil a kol.

Datum zpracování : XI. 2019

Paré číslo : 1 2 3

technologie digitálního zpracování: GIS - datový model: ESRI (ArcView) - souřadnicový systém: S - JTSK